



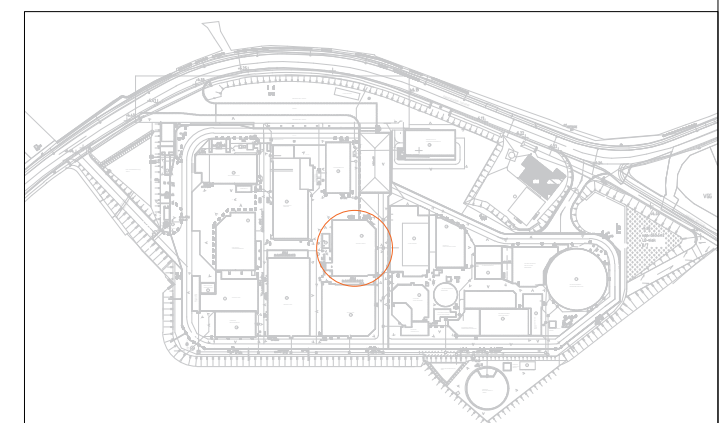

BA_PROCESTANKS_S_BN_171
SNEDE A

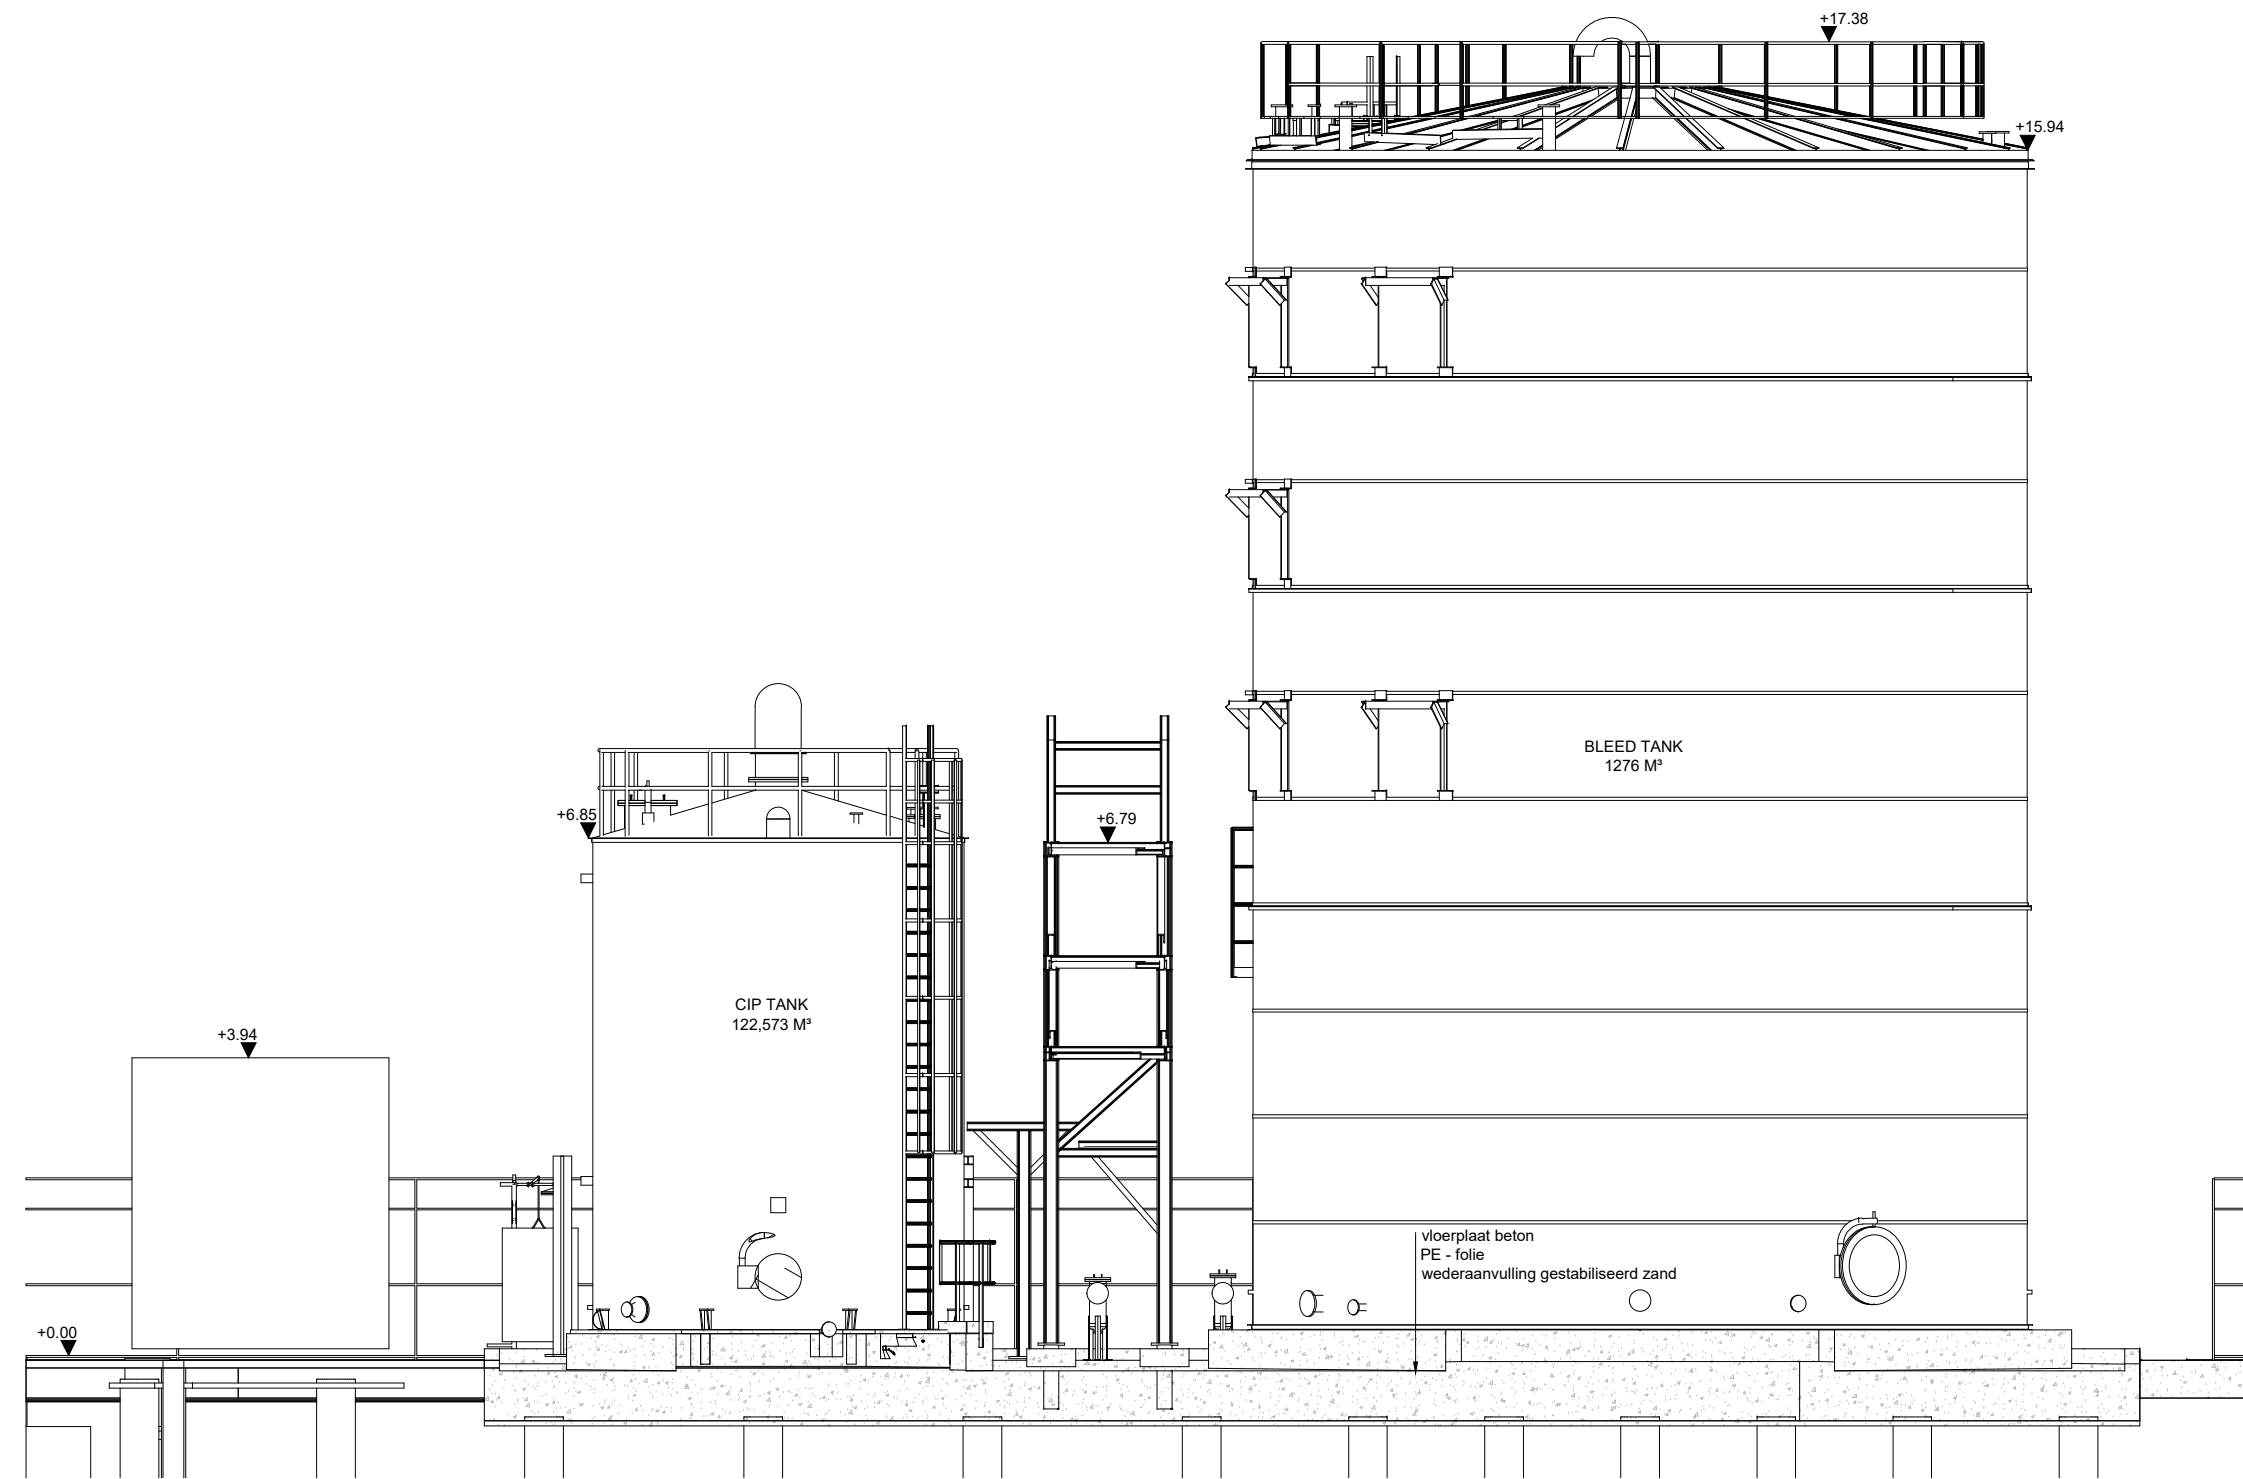

schaal: 1/100
datum: 23-08-2024

