



PROCESTANKS_SNEDE
A

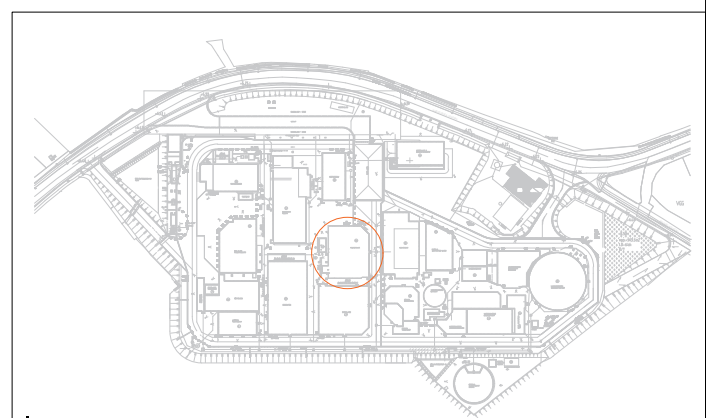

BA_PROCESTANKS_S_V_172
SNEDE B

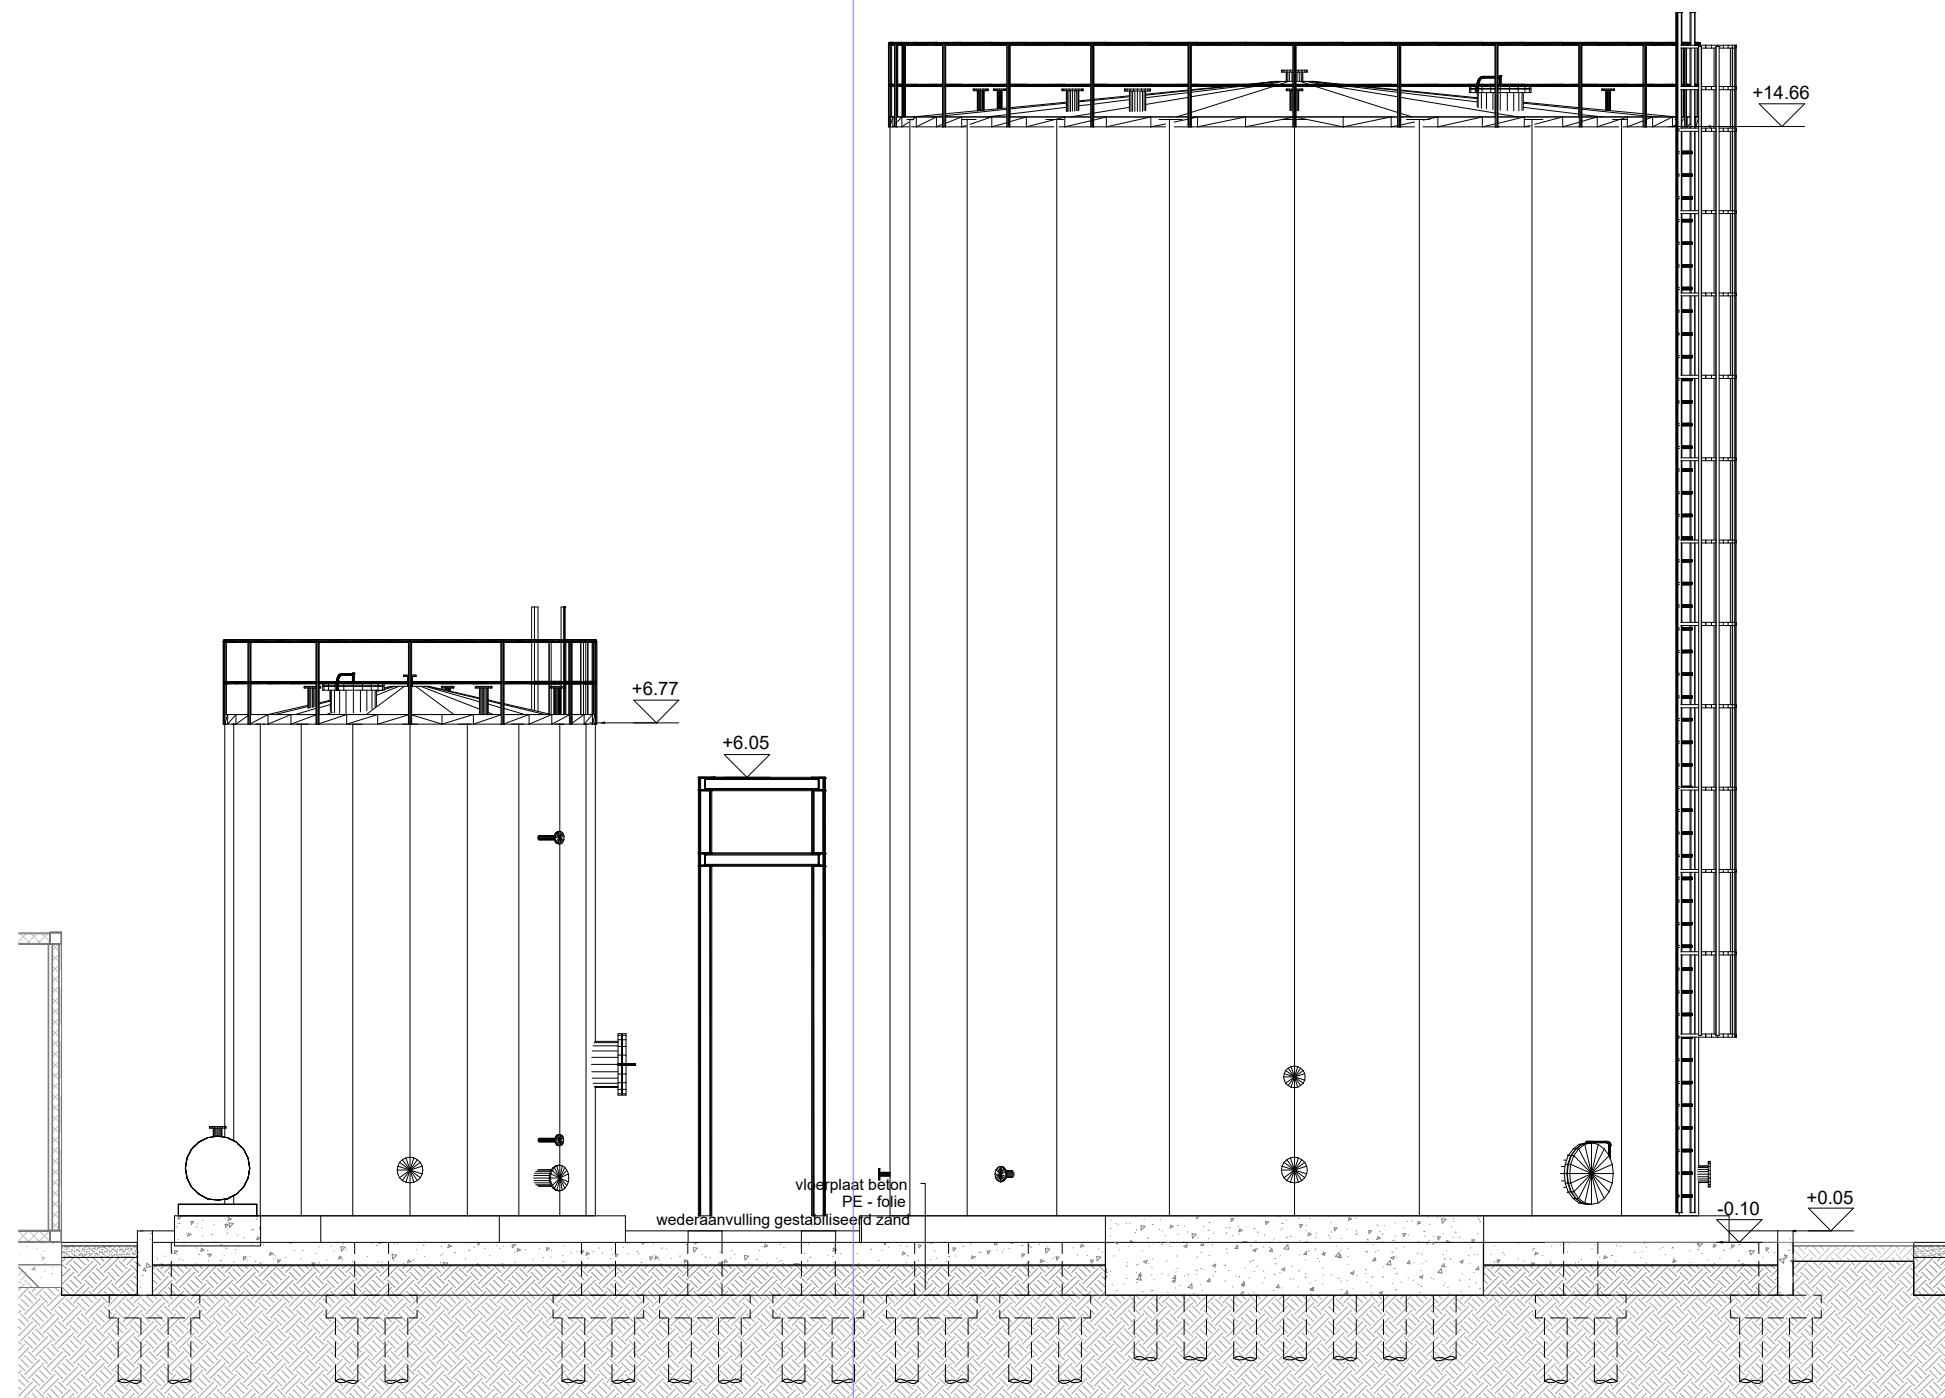

schaal: 1/100
datum: 23-08-2024

