



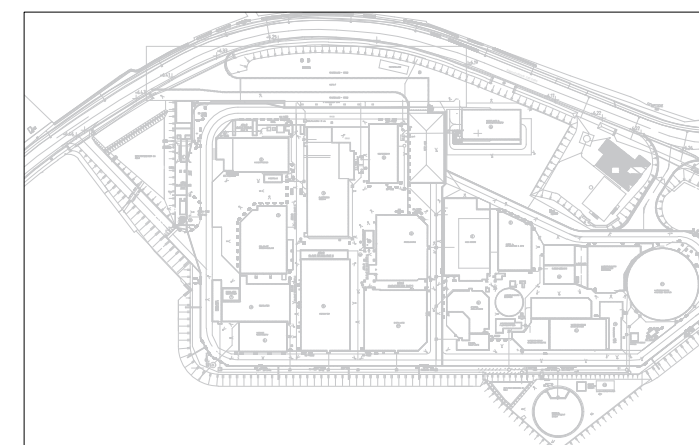

BA_OPVANGBEKKENS_S_BN_208
SNEDE A

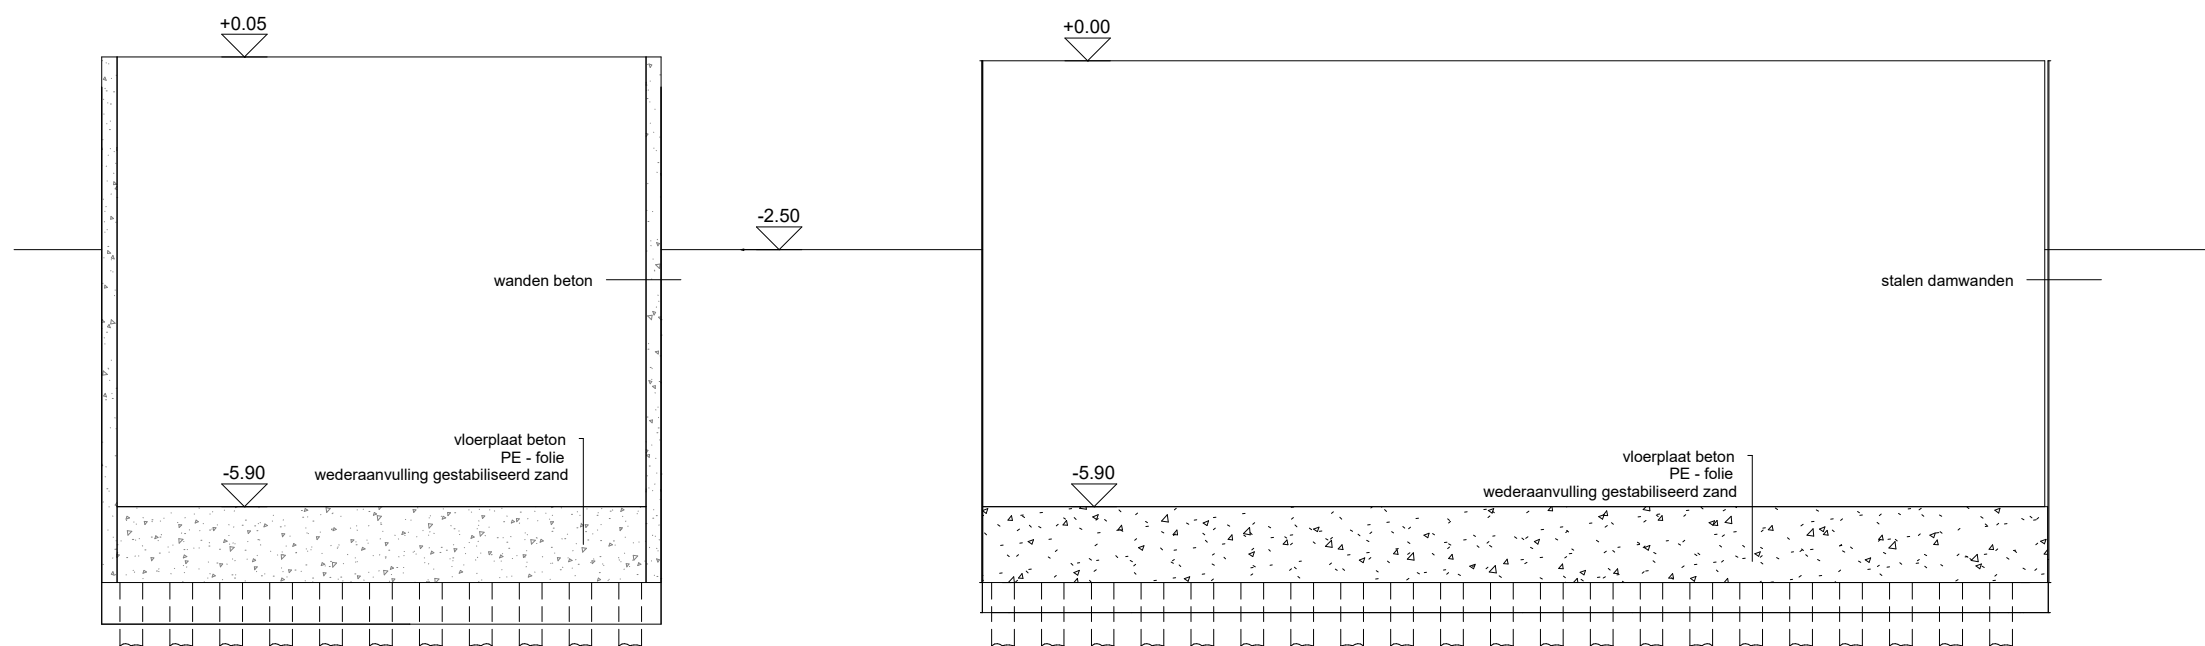

schaal: 1/100
datum: 23-08-2024

