



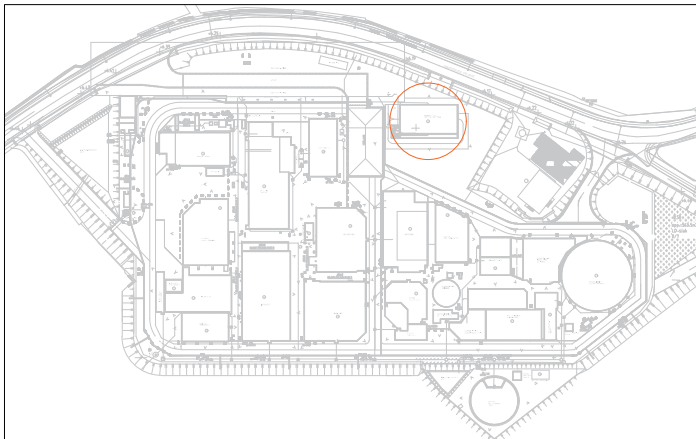

BA\_WERKPLAATS & ONDERHOUD\_S\_BN\_37  
SNEDE A

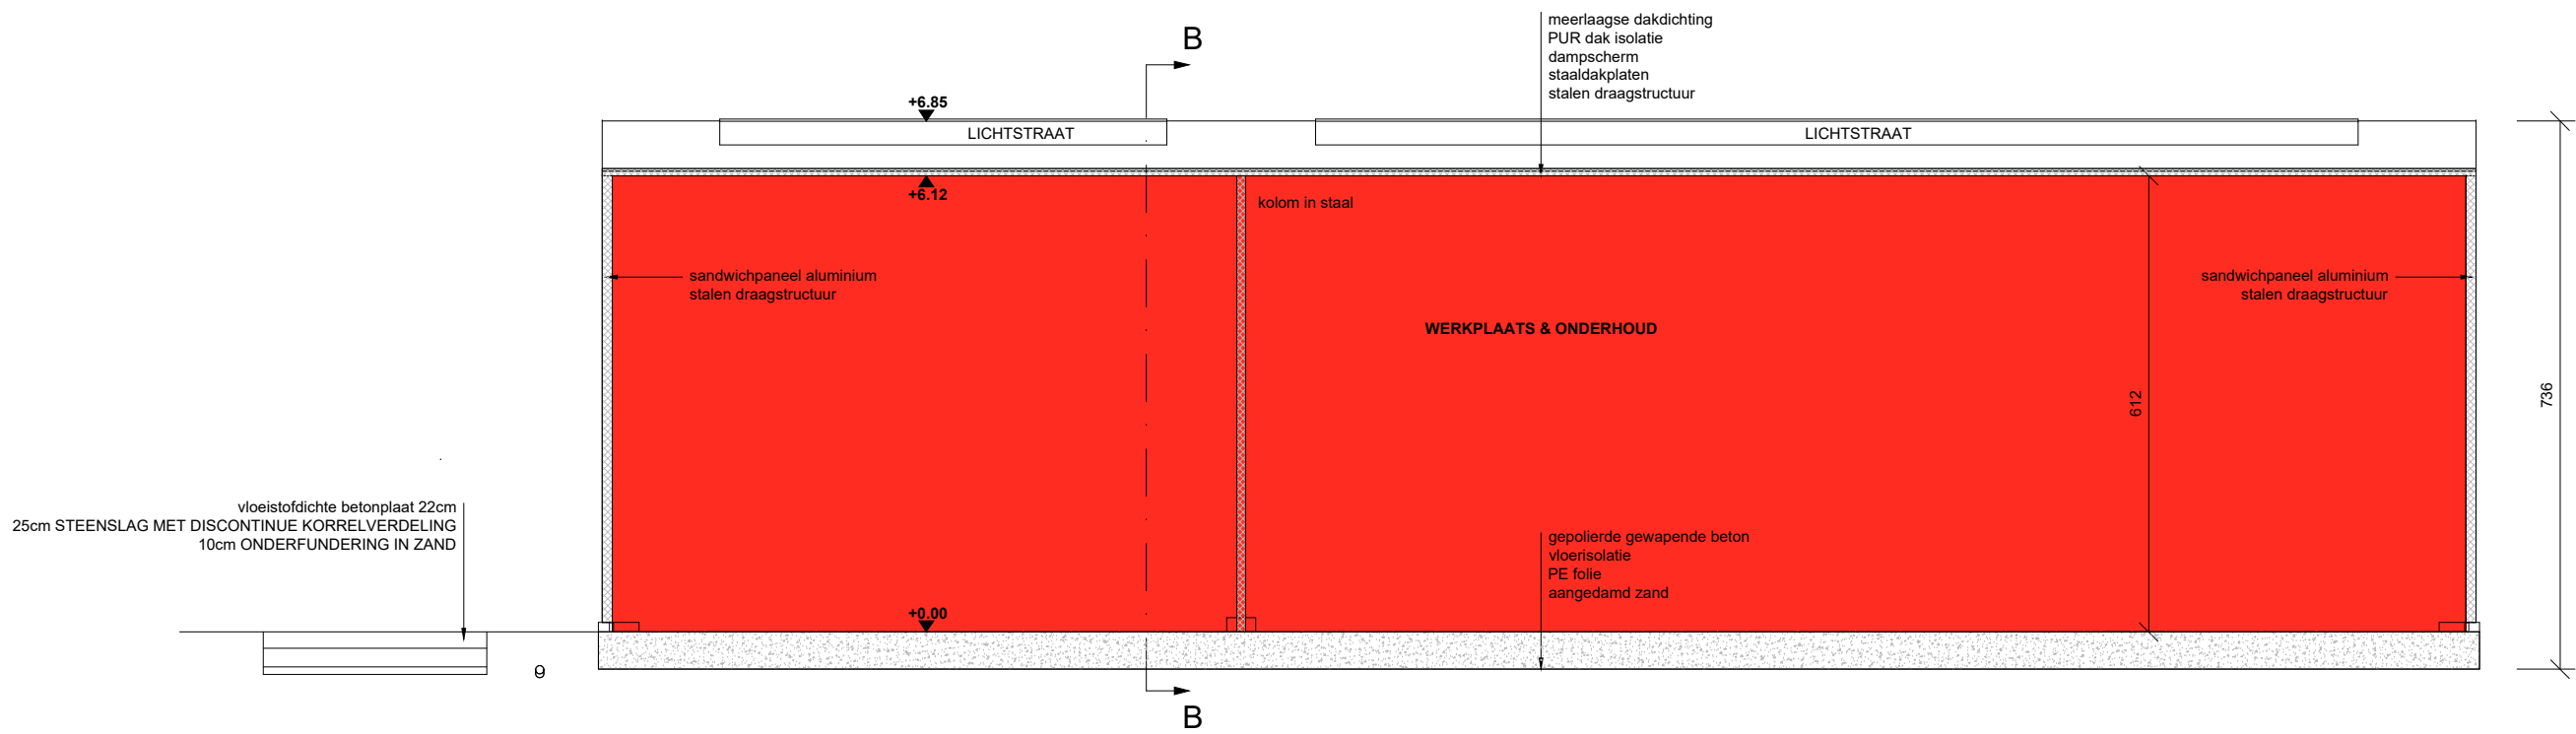

schaal: 1/100  
datum: 08-08-2024

