



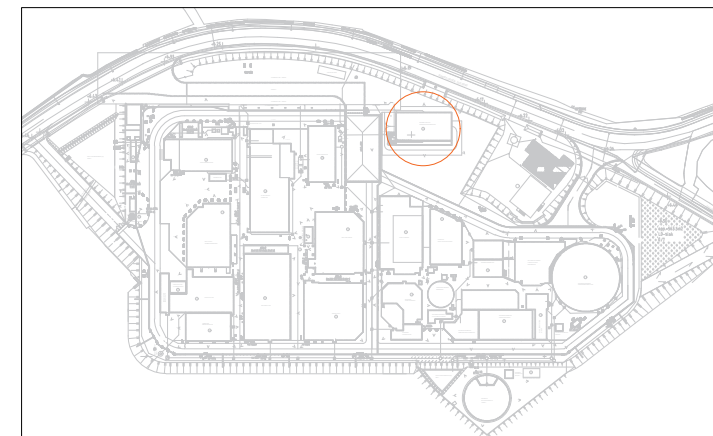

BA_WERKPLAATS & ONDERHOUD_GB_BN_42
WESTGEVEL

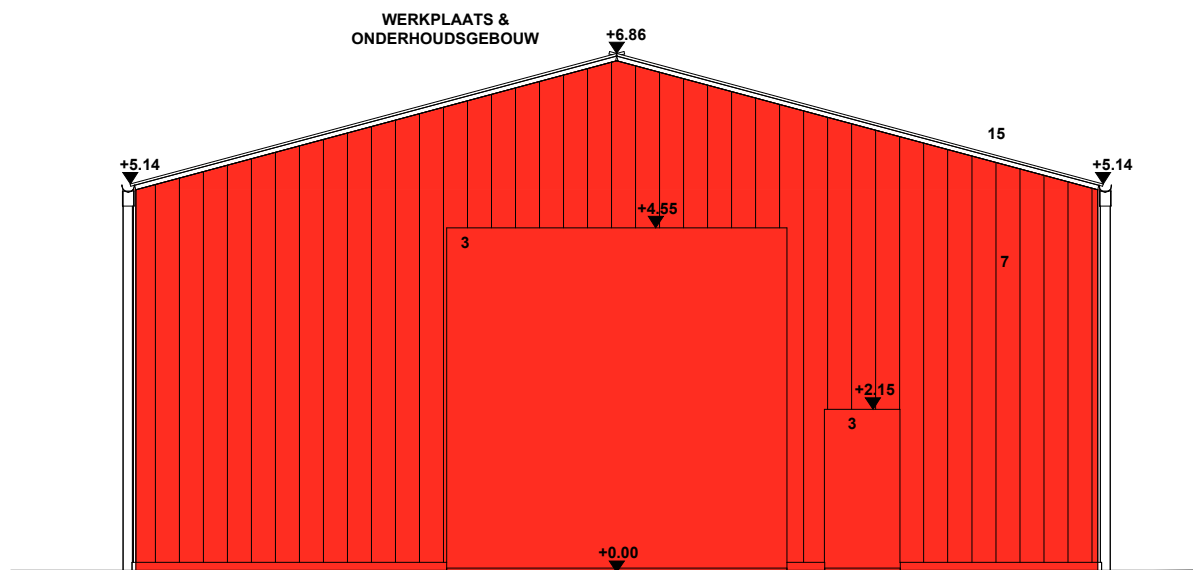

schaal: 1/100
datum: 28-08-2024

