



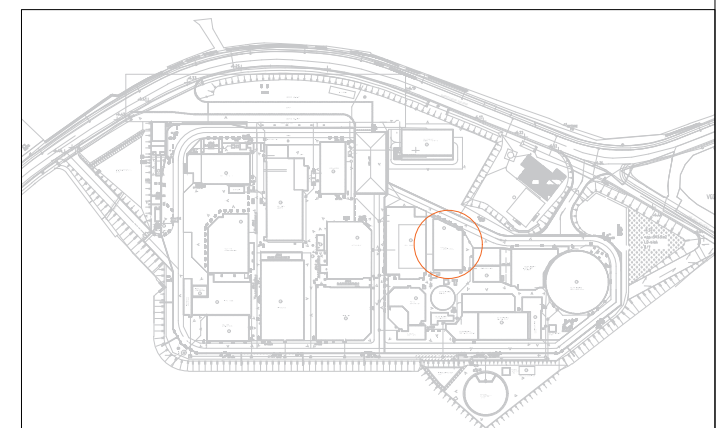

BA_COGEN & ONTLUCHTING & BFW_GB_BN_51
WESTGEVEL

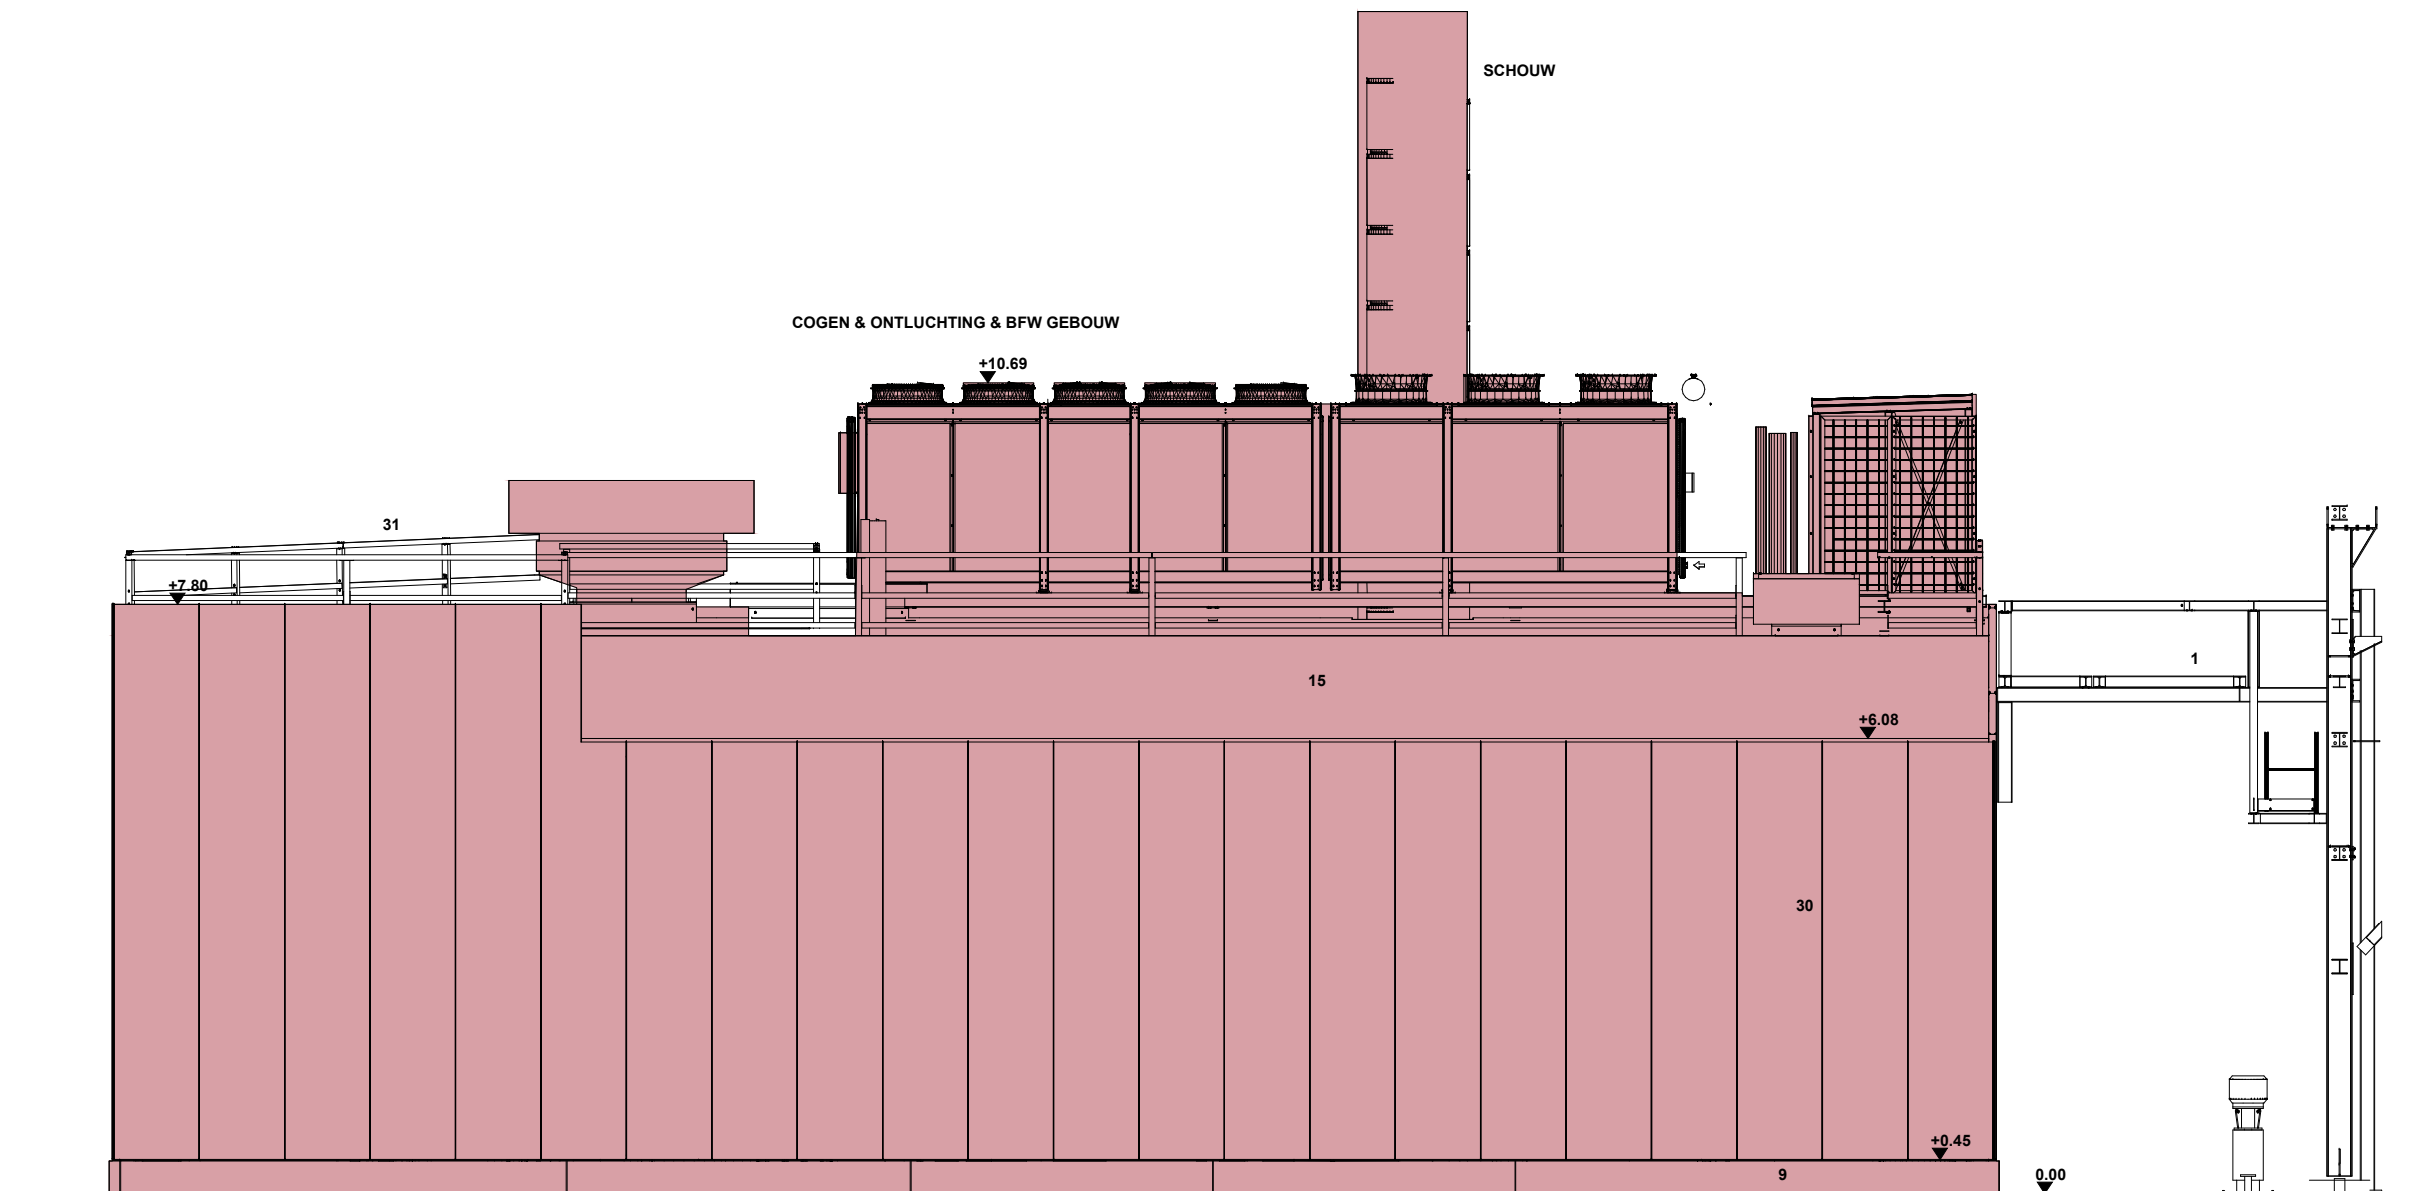

schaal: 1/100
datum: 28-08-2024

