



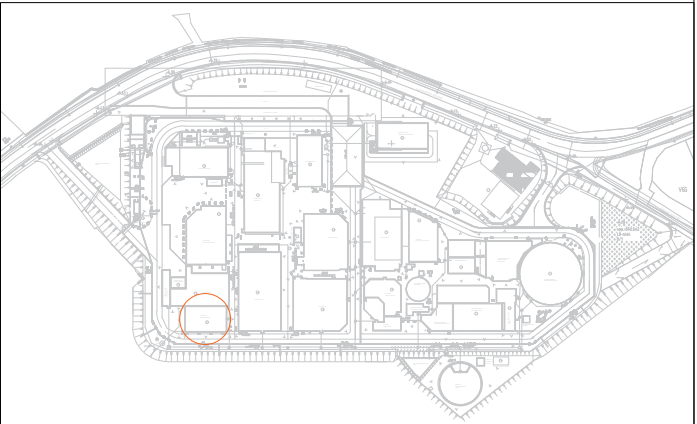

BA_AANMAAK MEDIA_GB_BN_82
WESTGEVEL

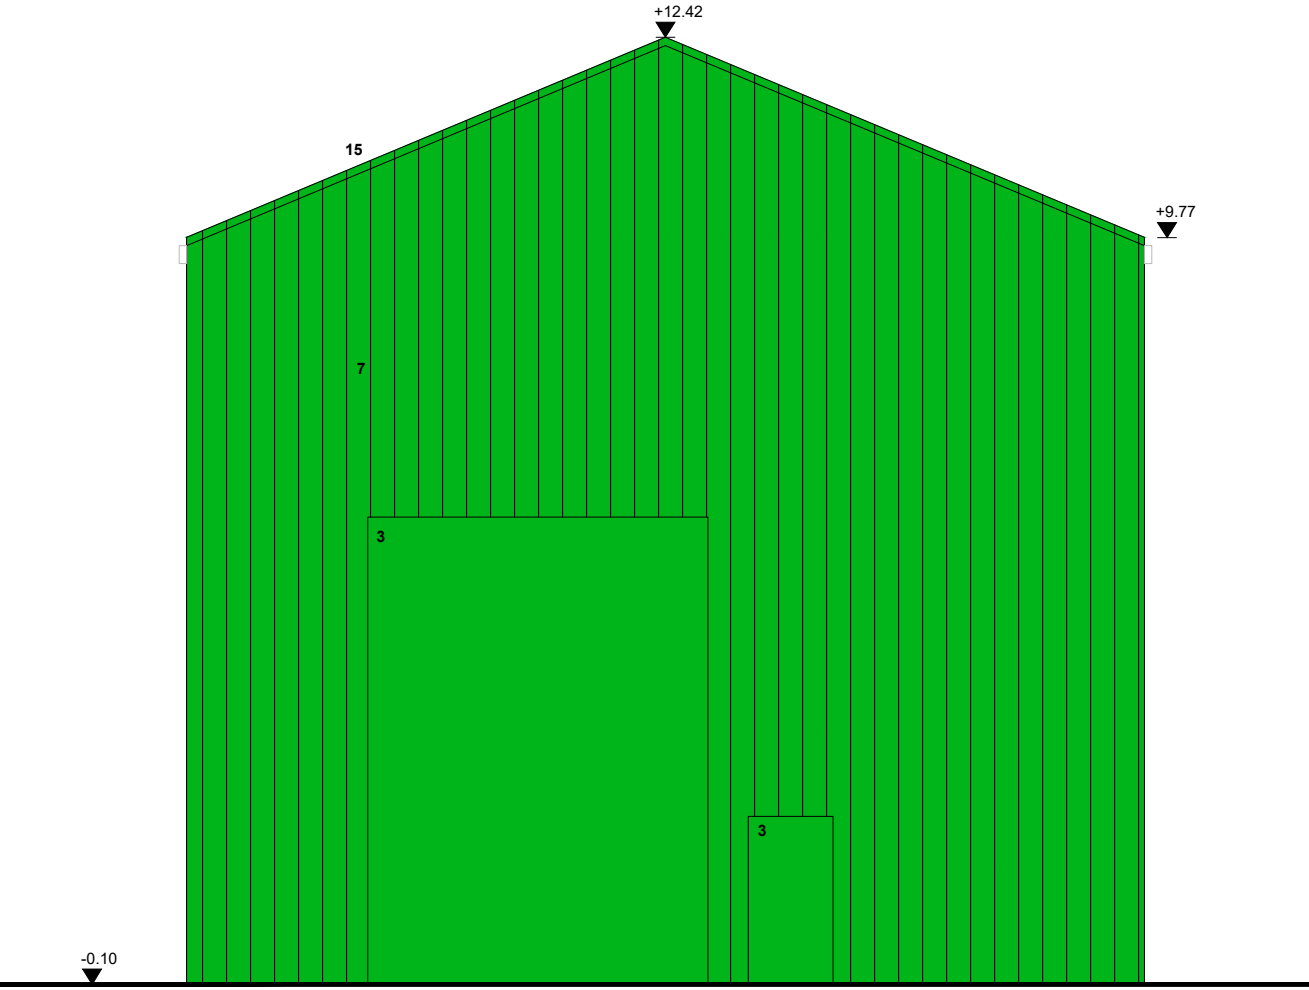

schaal: 1/100
datum: 28-08-2024

