



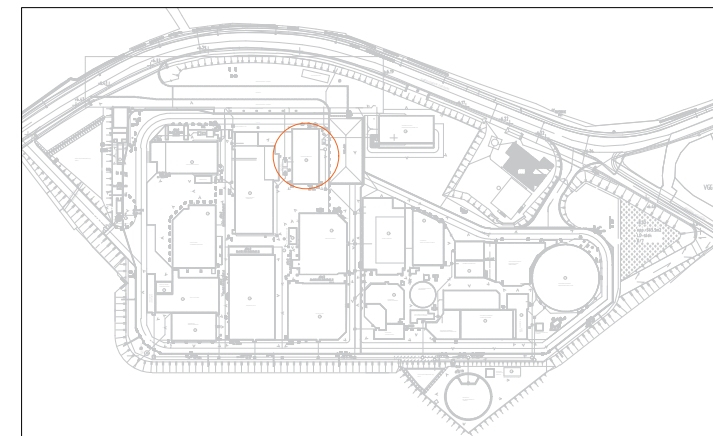

BA_HOOFDGEBOUW_GB_BN_114
ZUIDGEVEL

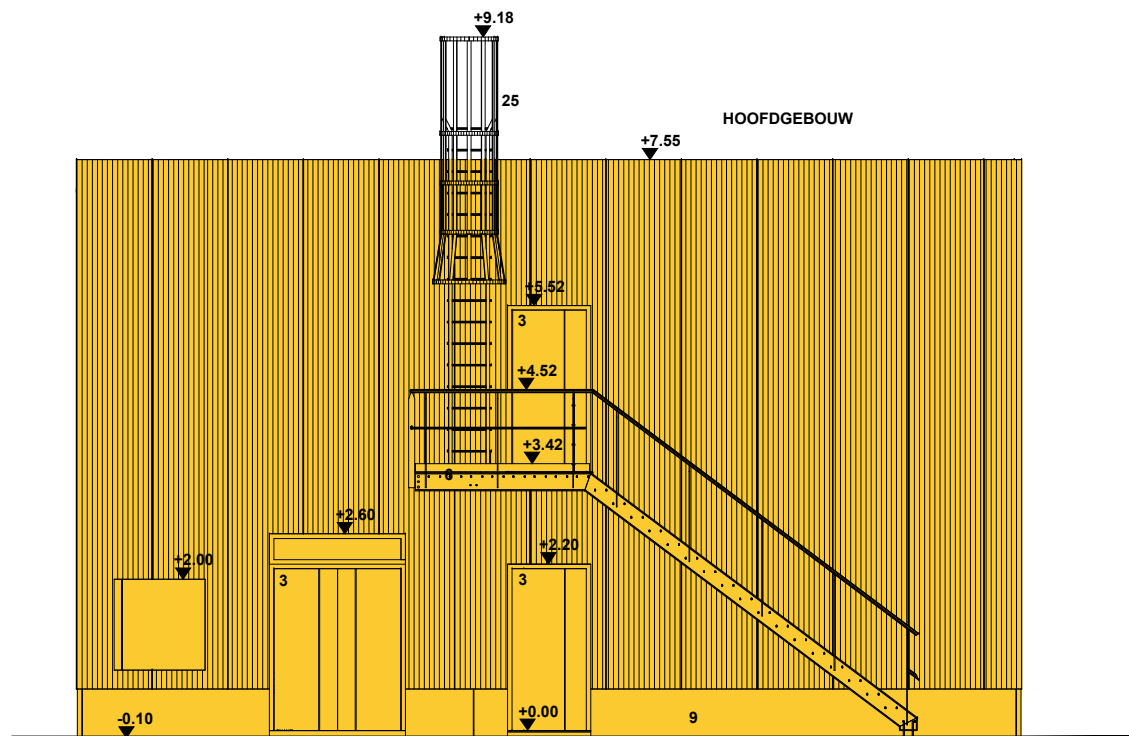

schaal: 1/100
datum: 28-08-2024

