



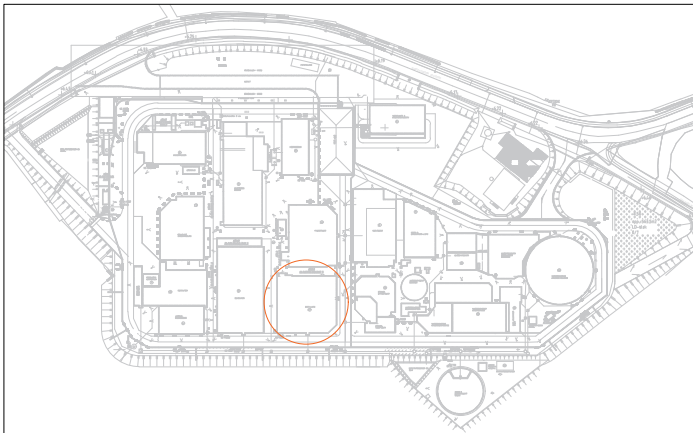

BA_DISTILLATIE_GB_BN_139
NOORDGEVEL

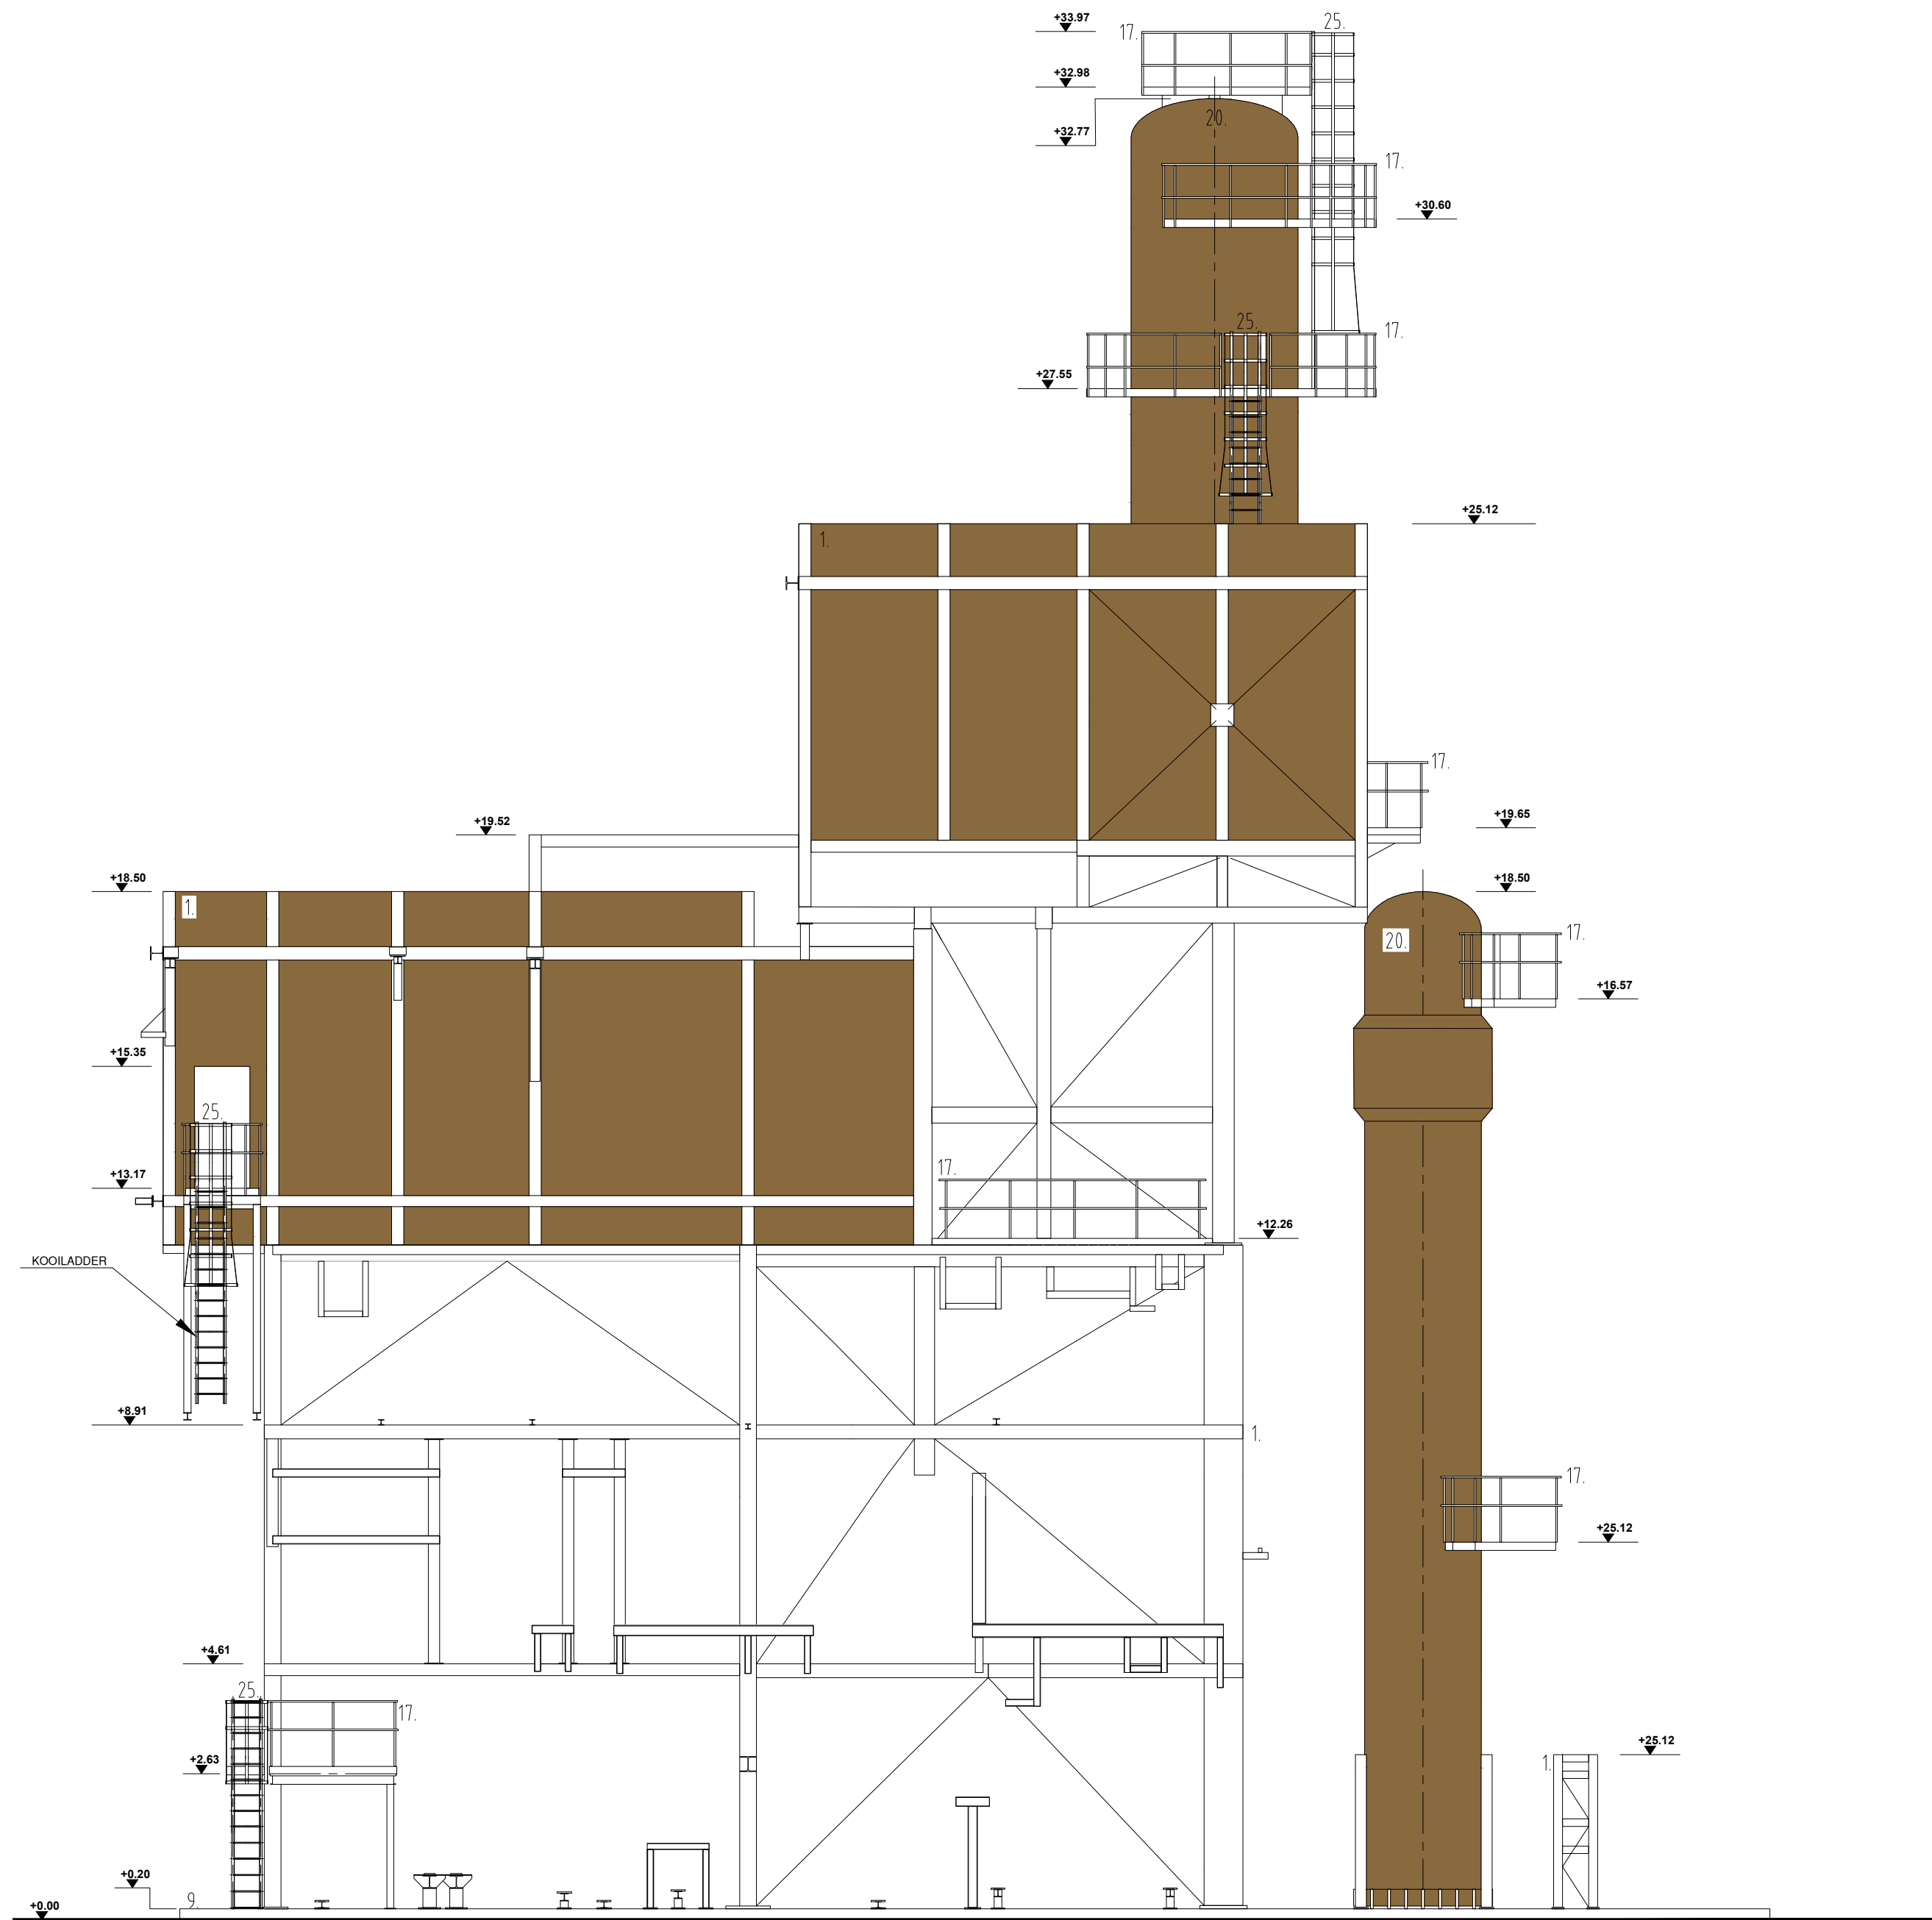

schaal: 1/100
datum: 28-08-2024

