



schaal: 1/100

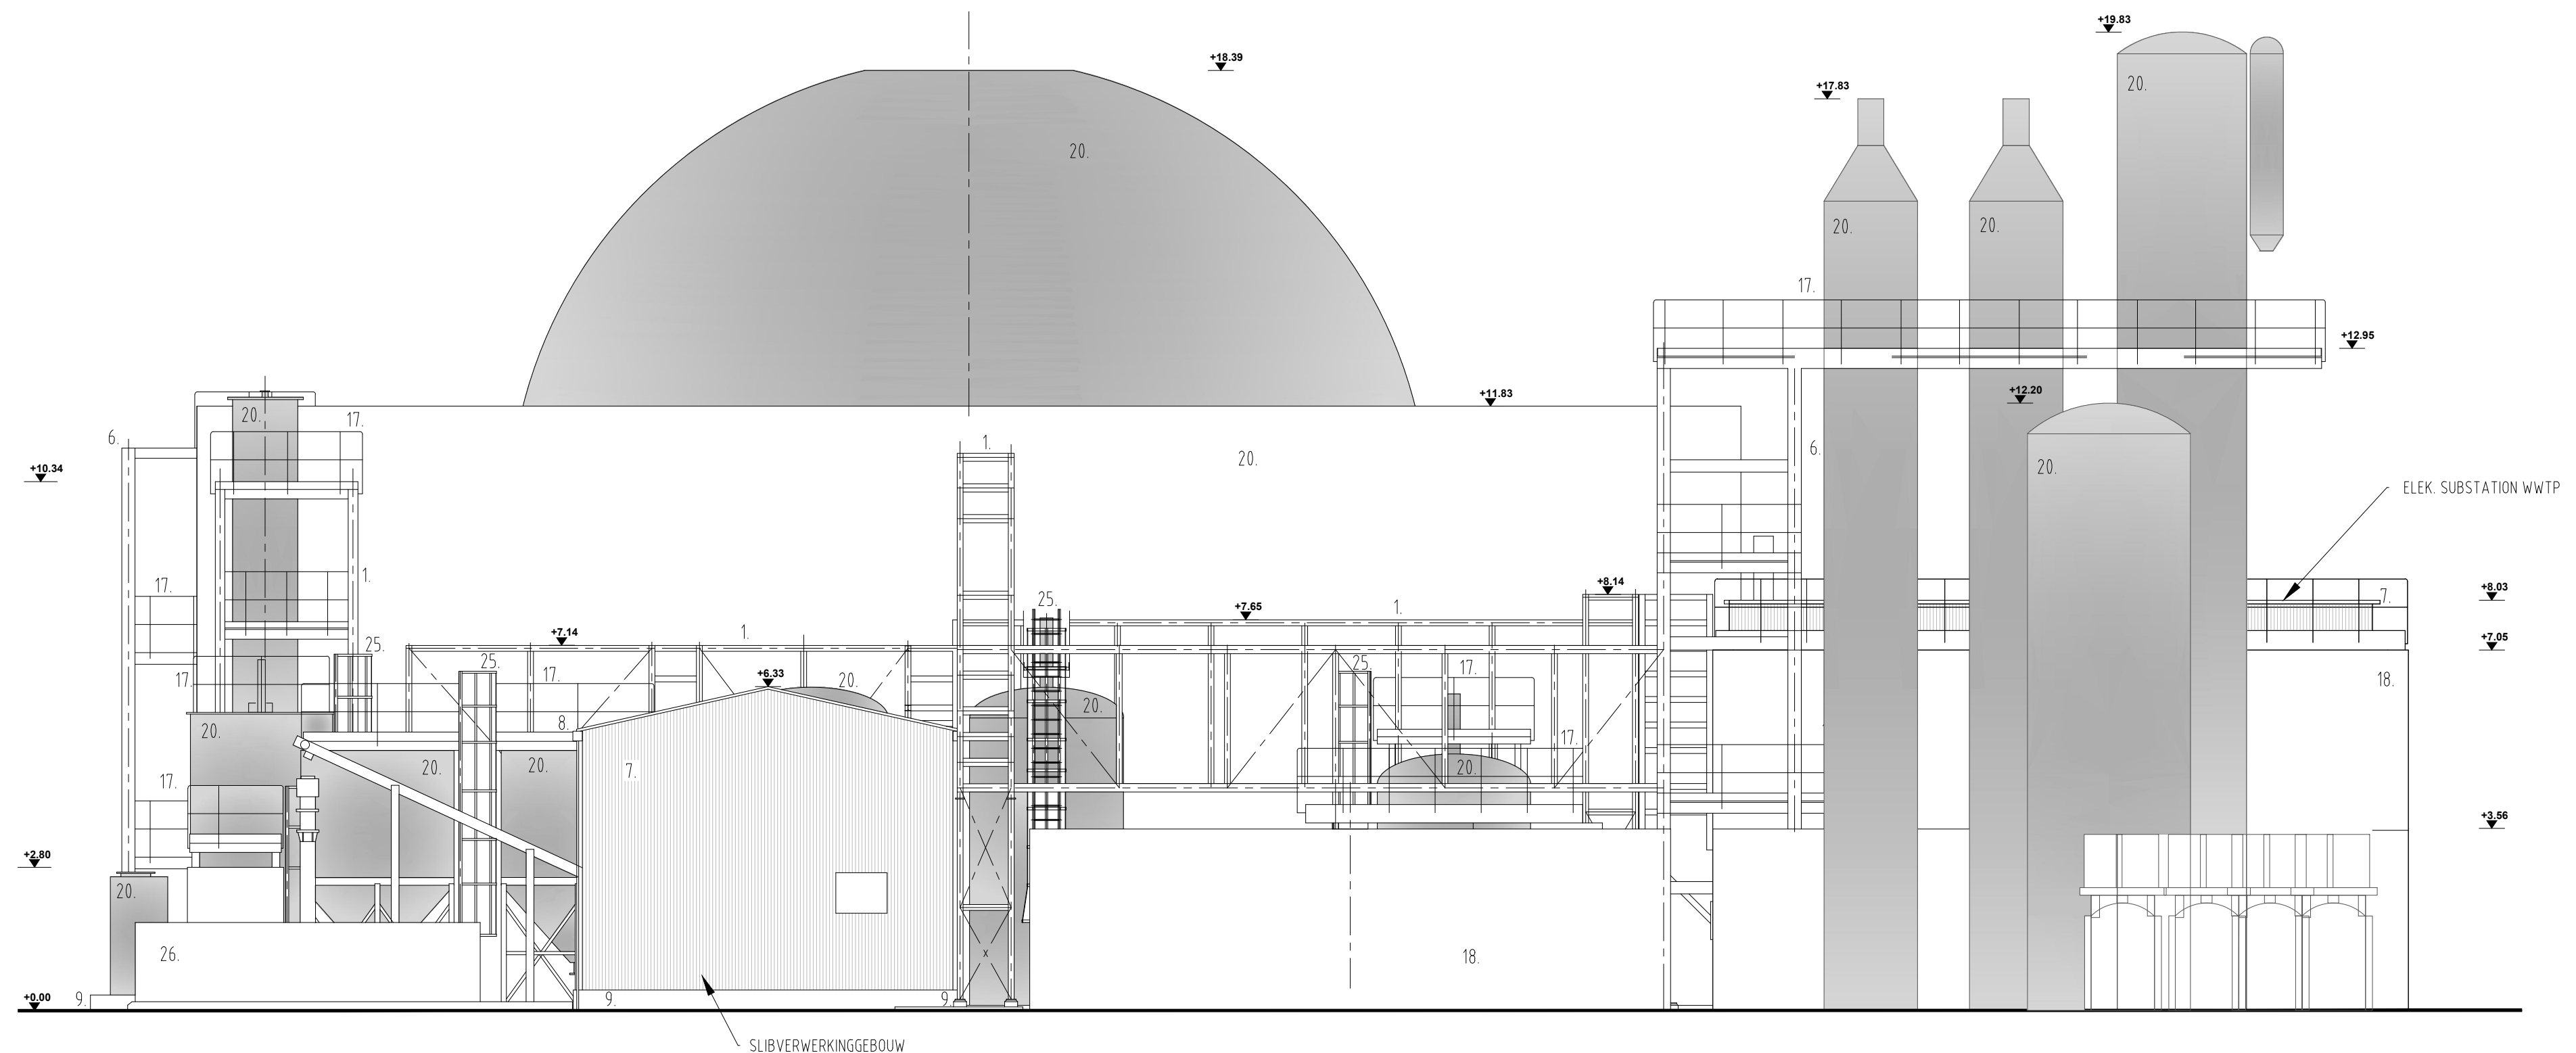

BA_WATERZUIVERING_GB_BN_160
WESTGEVEL

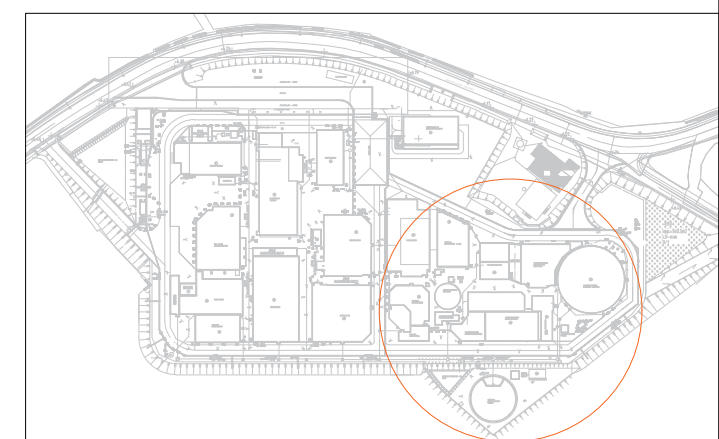

schaal: 1/100
datum: 14-10-2024

