




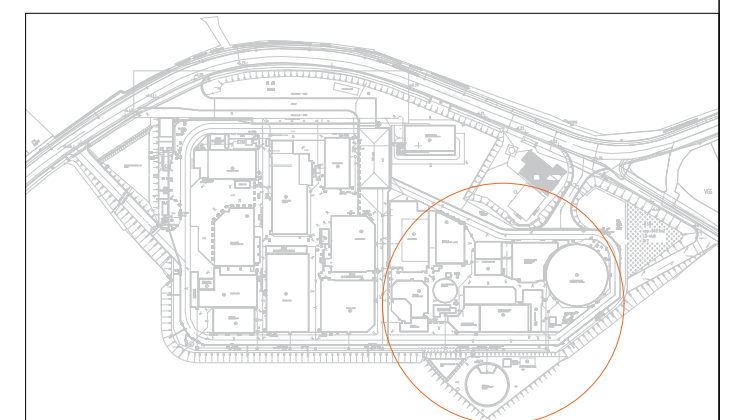

BA_WATERZUIVERING_GB_BN_158
OOSTGEVEL

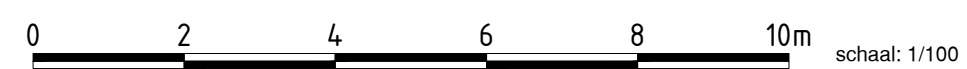

schaal: 1/100
datum: 14-10-2024

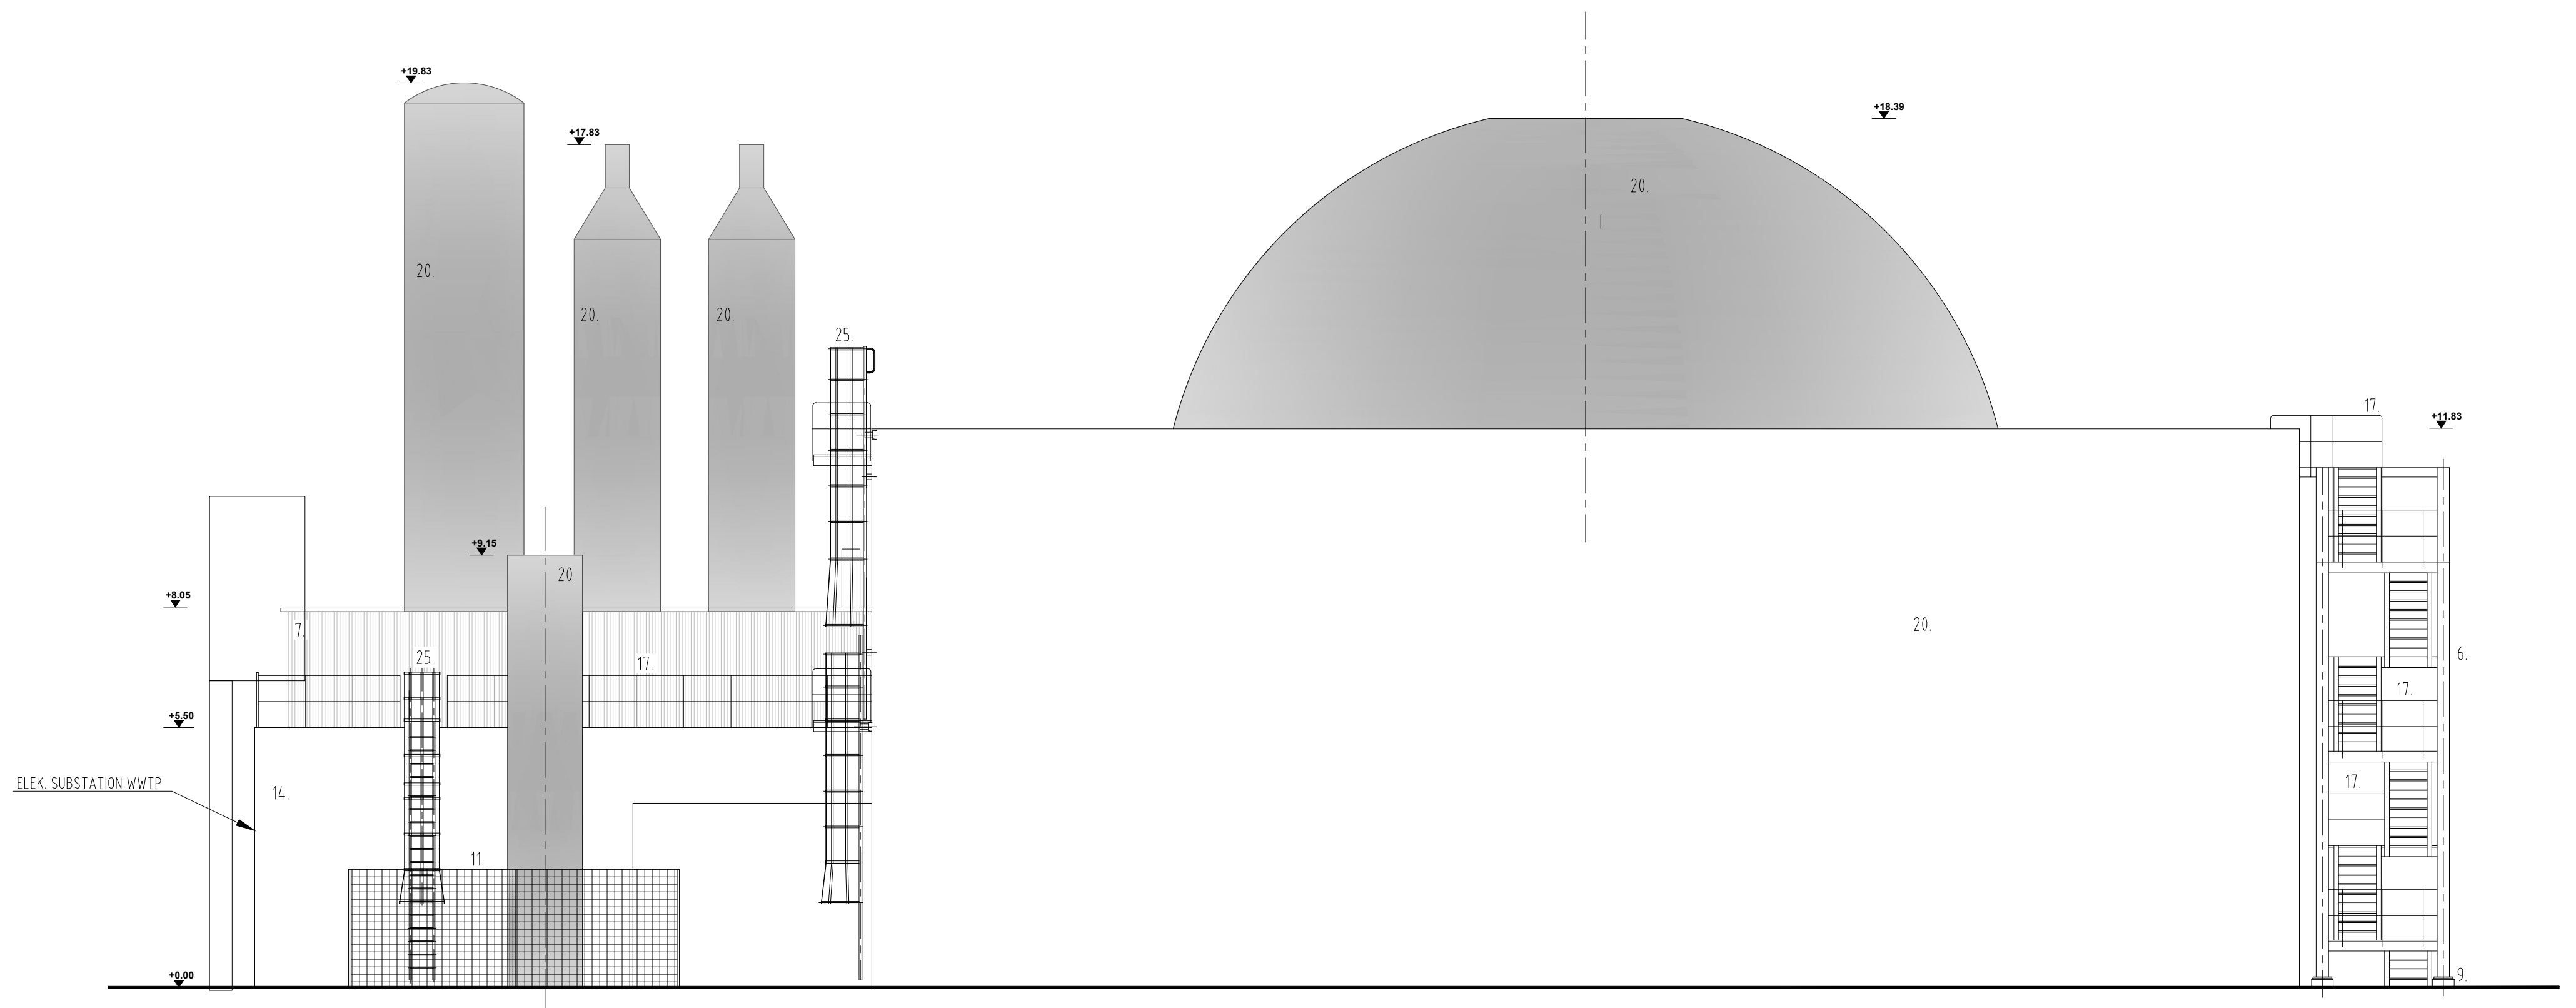