



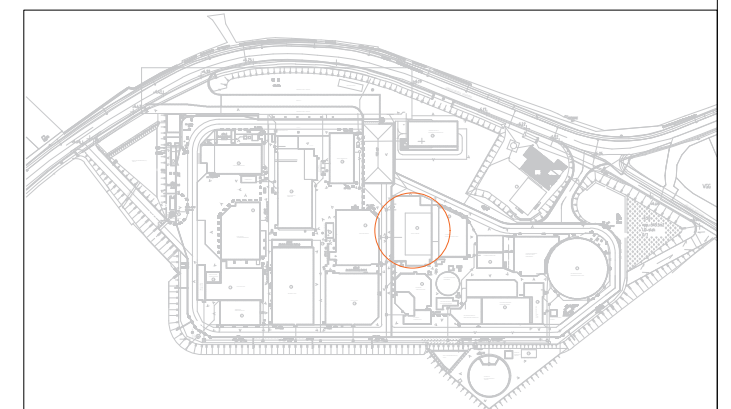

BA_KOELTOREN_GB_BN_165
NOORDGEVEL

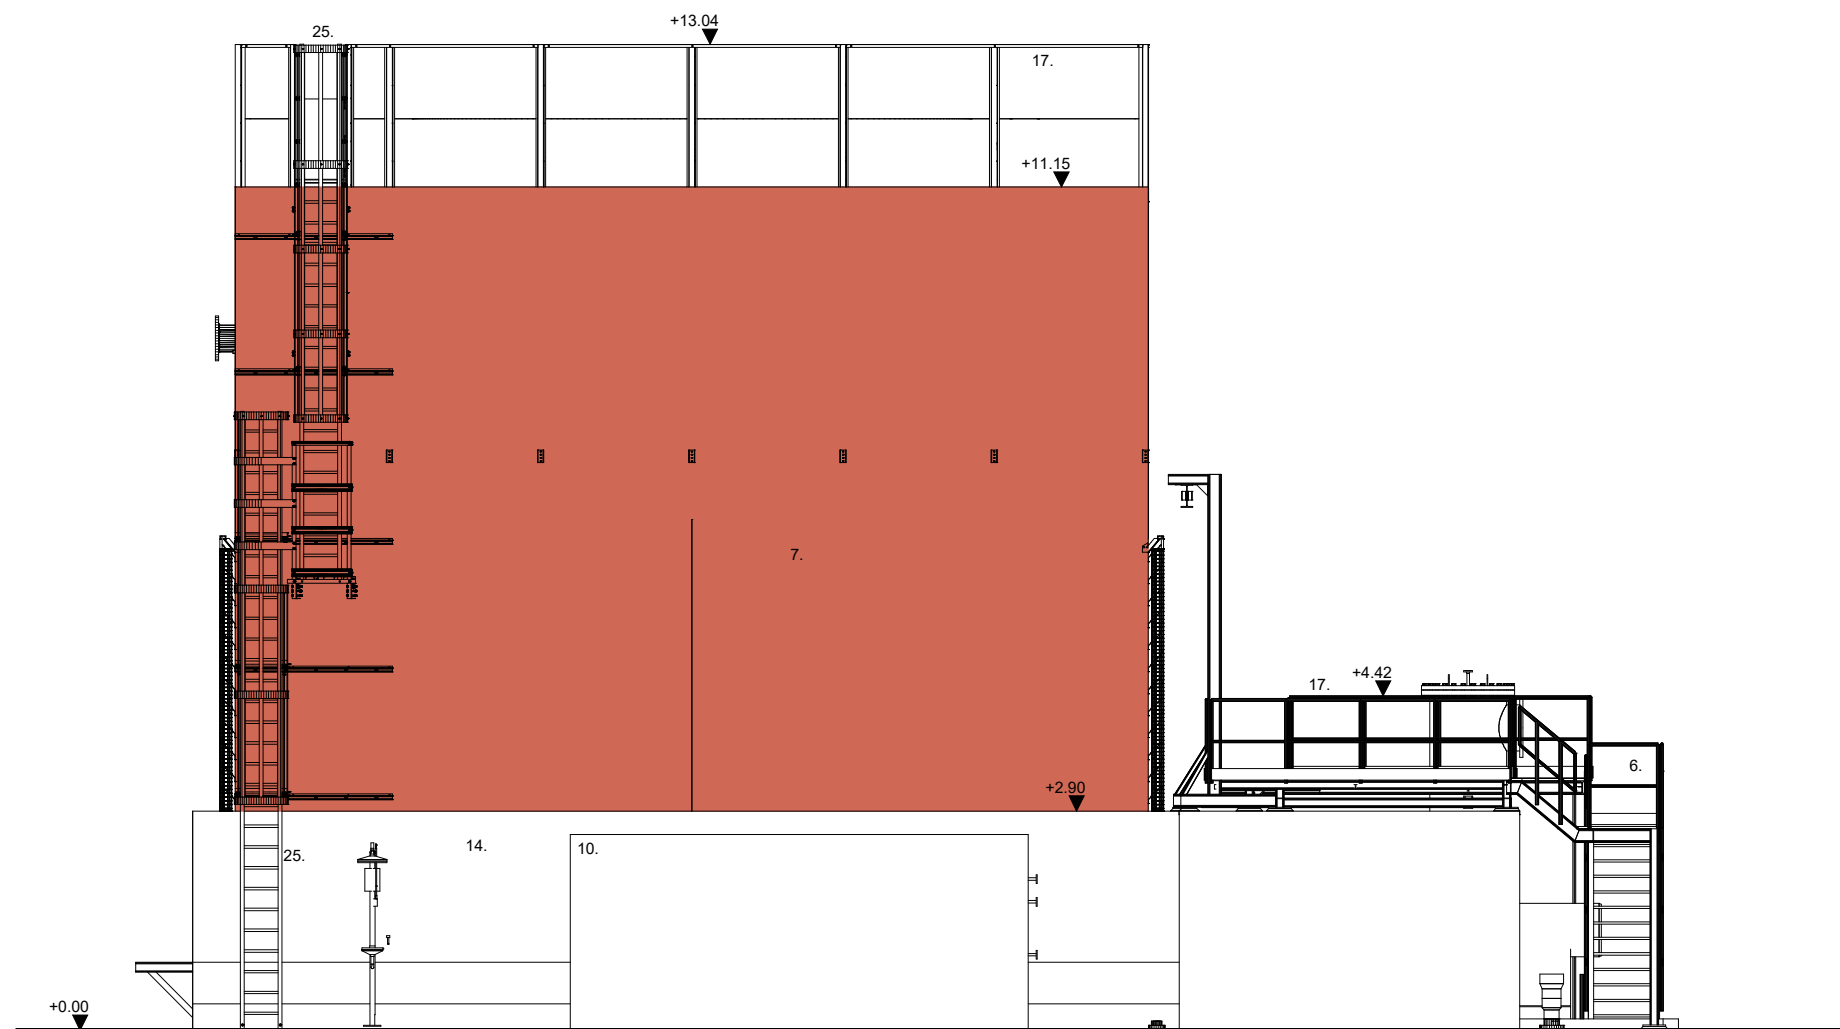

schaal: 1/100
datum: 29-08-2024

