



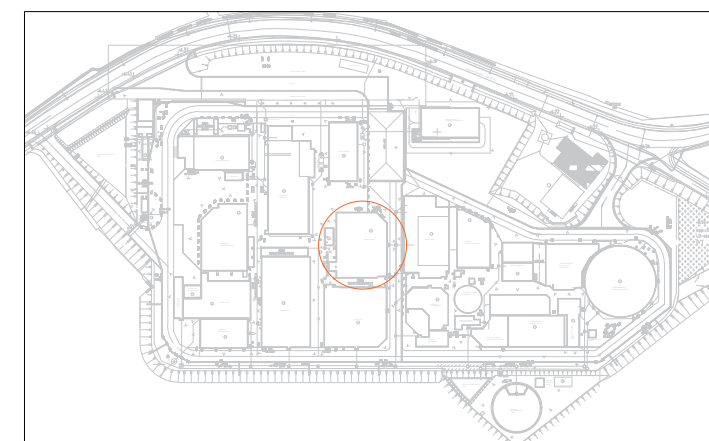

BA_PROCESTANKS_GB_BN_174
OOSTGEVEL

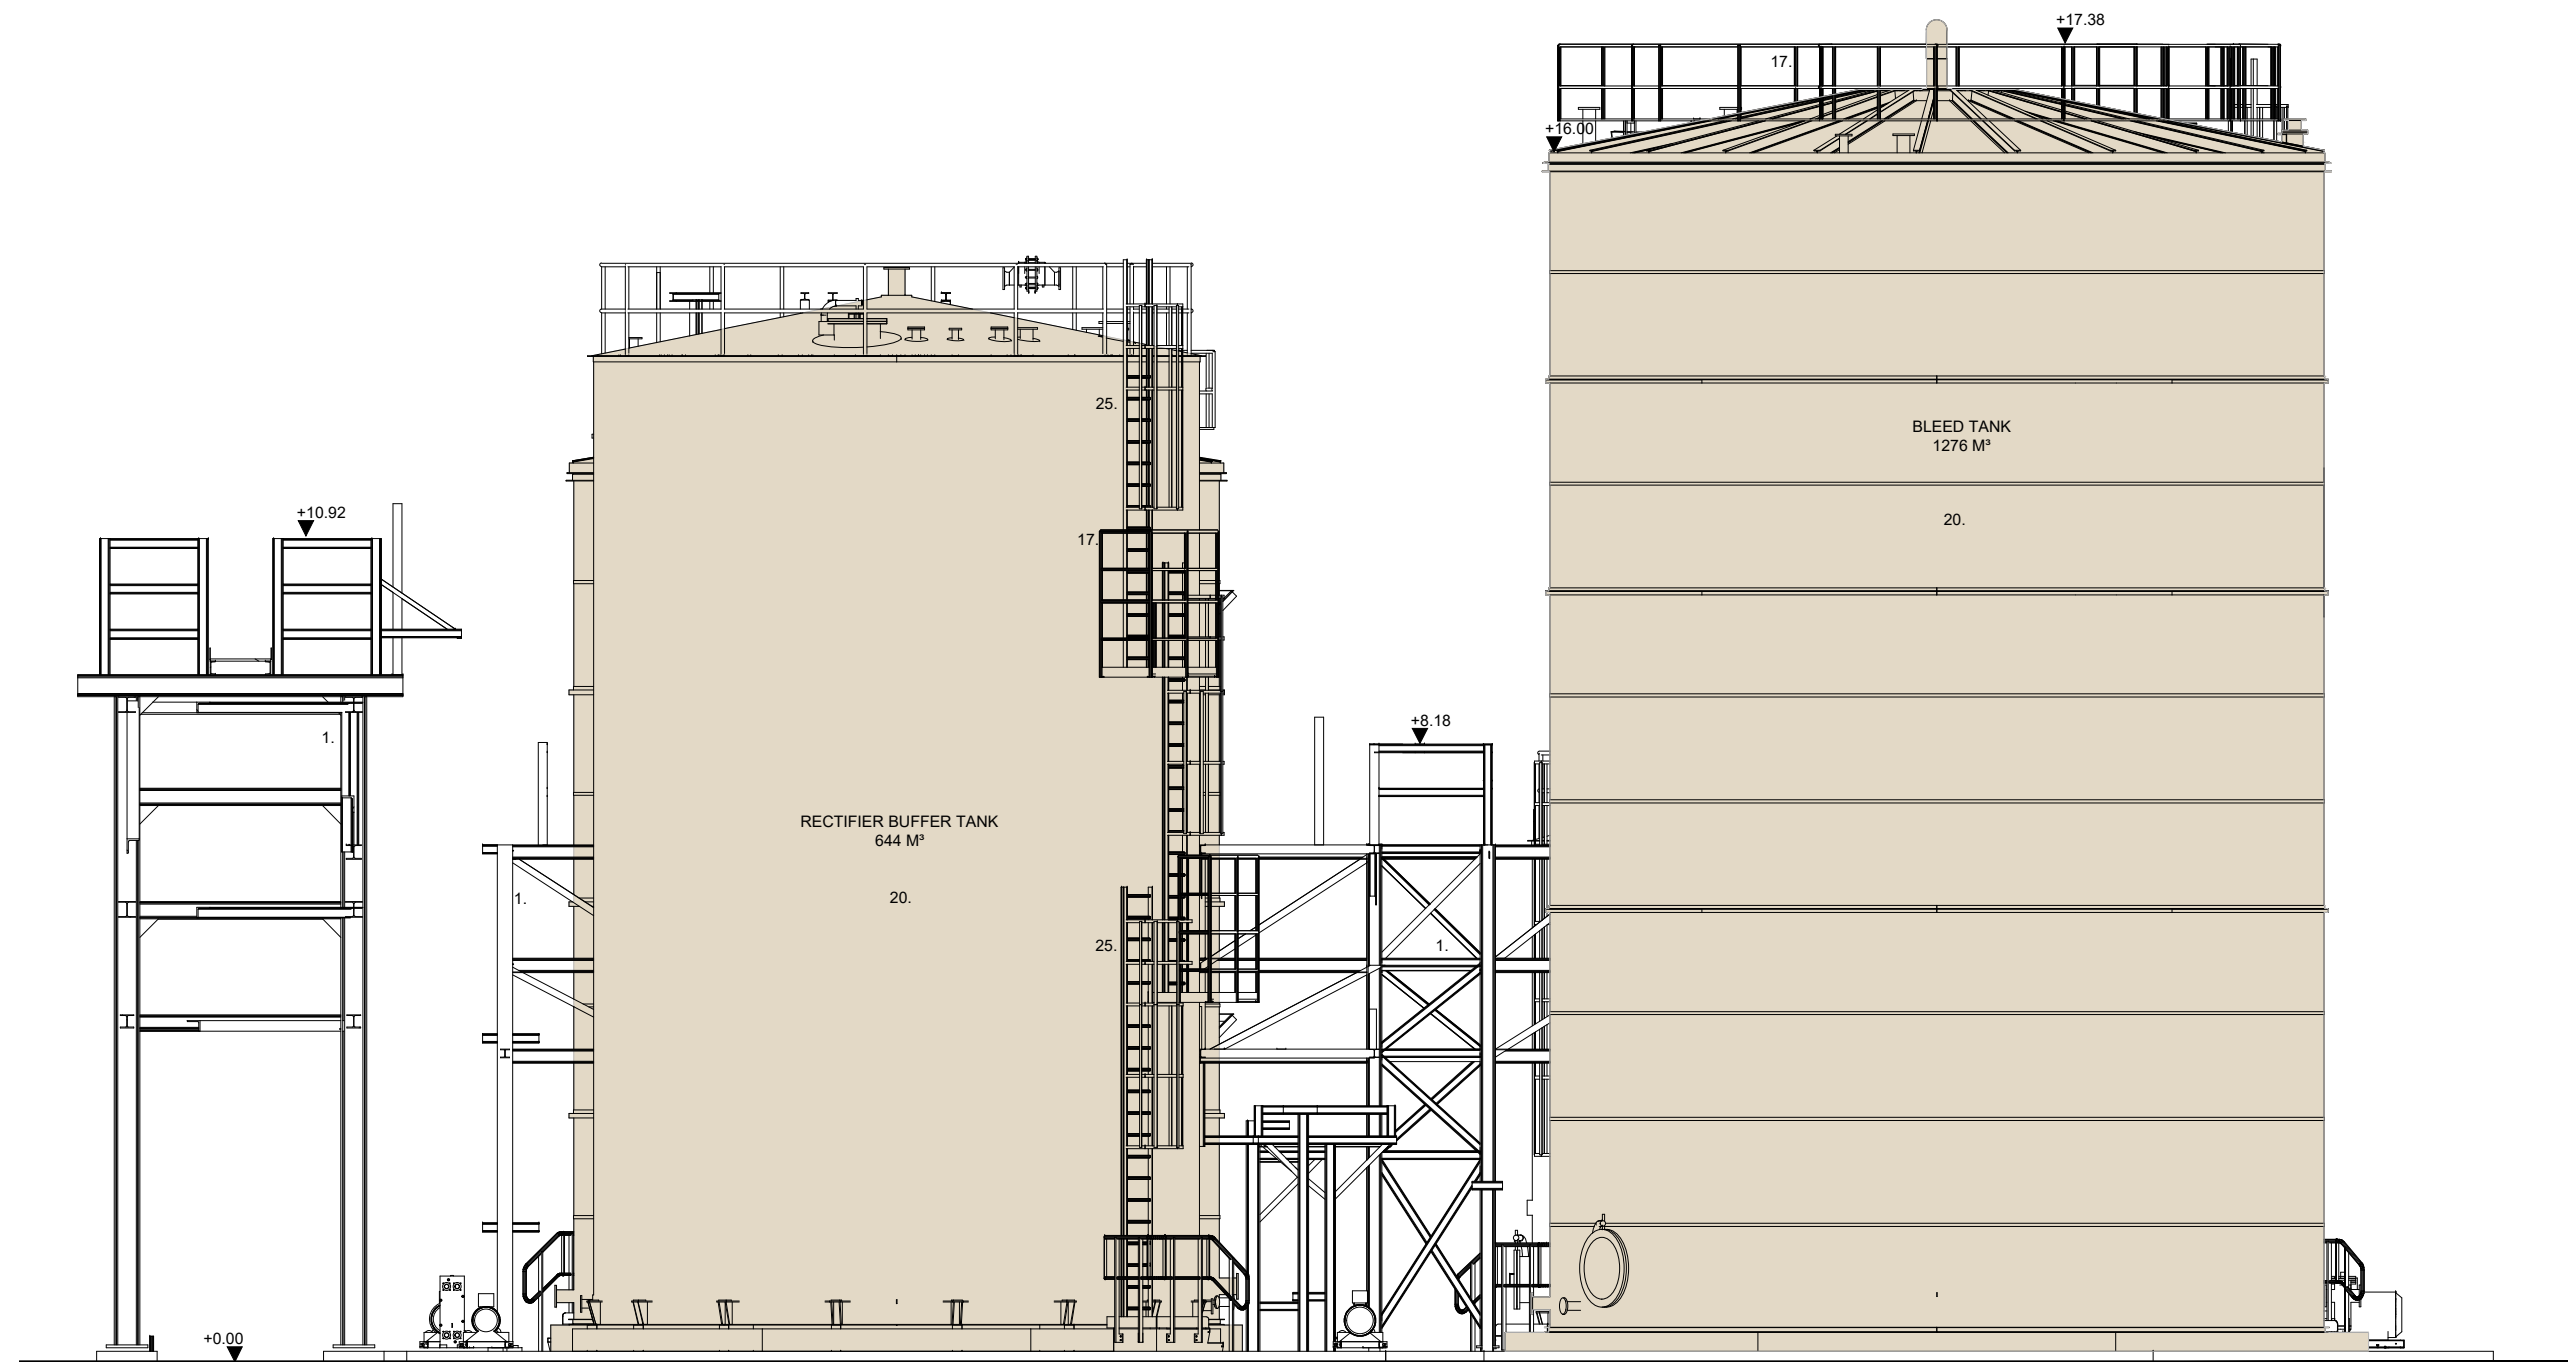

schaal: 1/100
datum: 29-08-2024

