



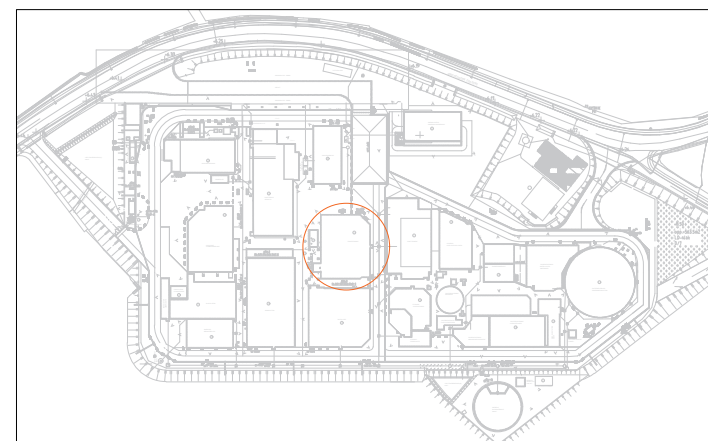

BA_PROCESTANKS_GB_BN_176
WESTGEVEL

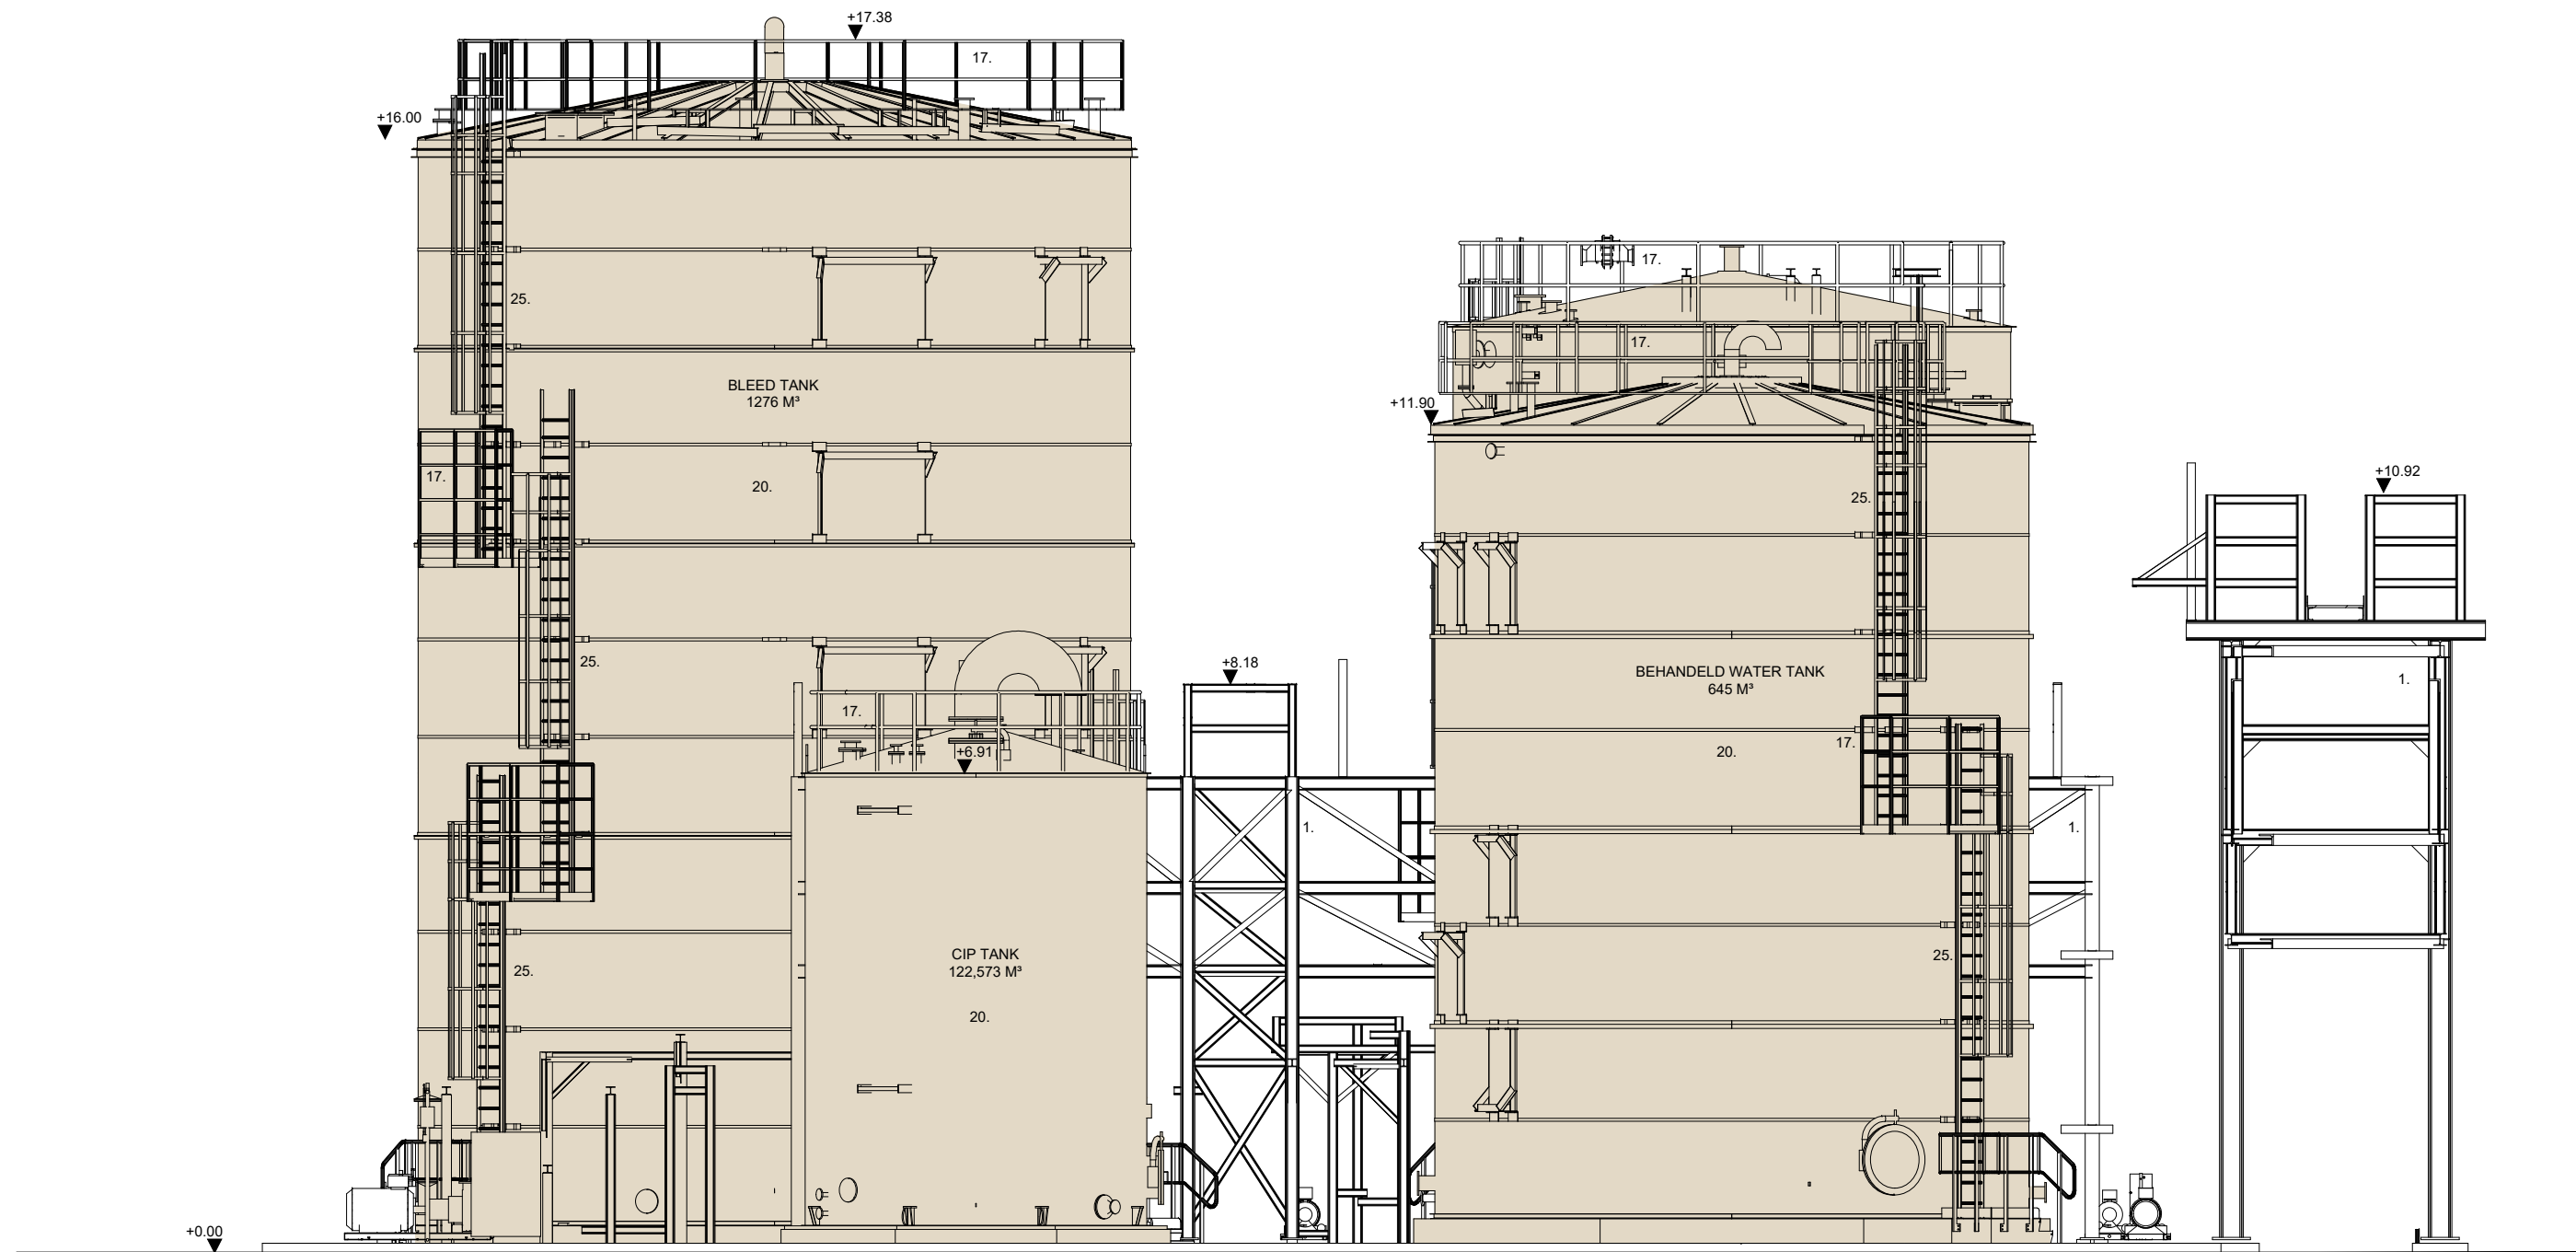

schaal: 1/100
datum: 29-08-2024

