



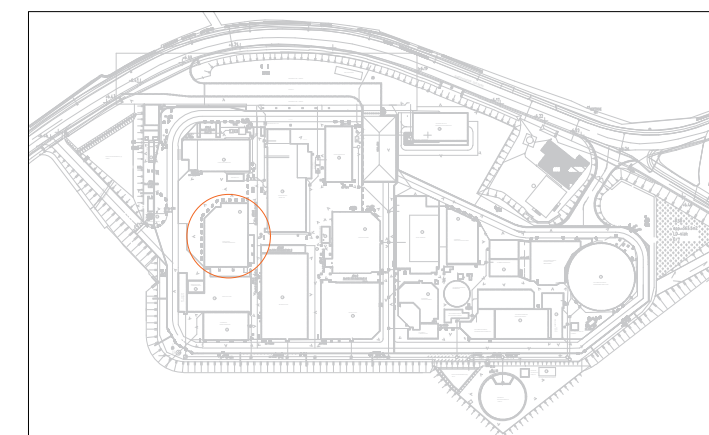

BA_PSA PLANT_GB_BN_184
WESTGEVEL

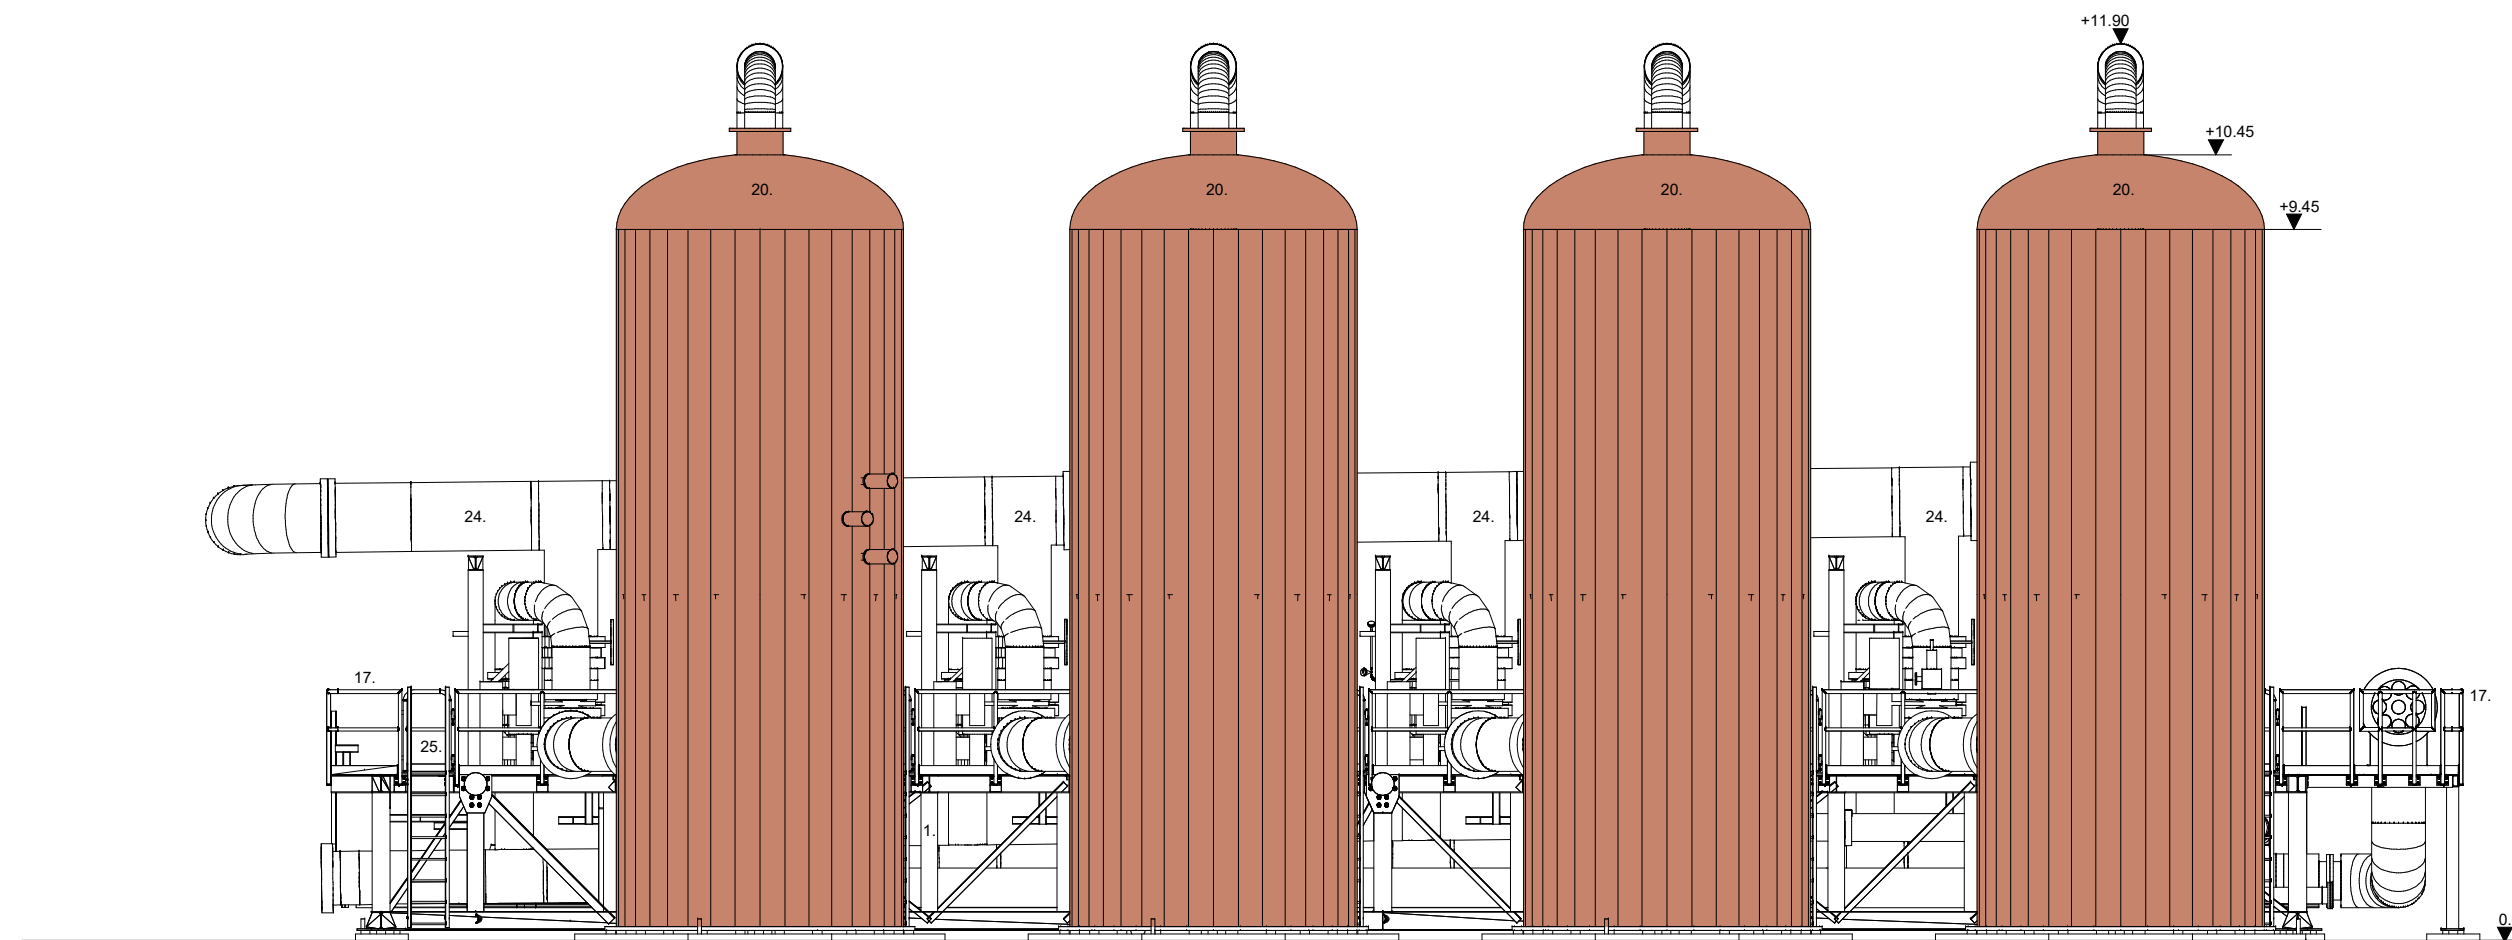

schaal: 1/100
datum: 29-08-2024

