



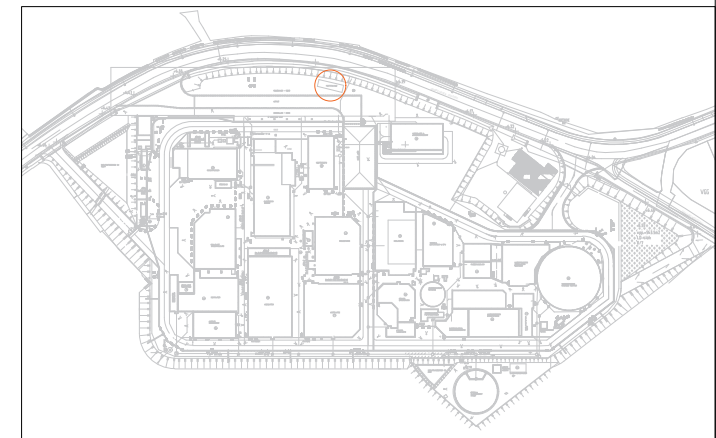

BA_FIETSENSTALLING_GB_BN_224
AANZICHT IV

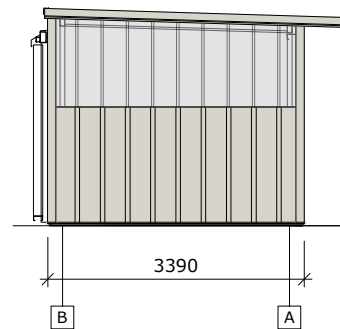

schaal: 1/100
datum: 02-09-2024

