



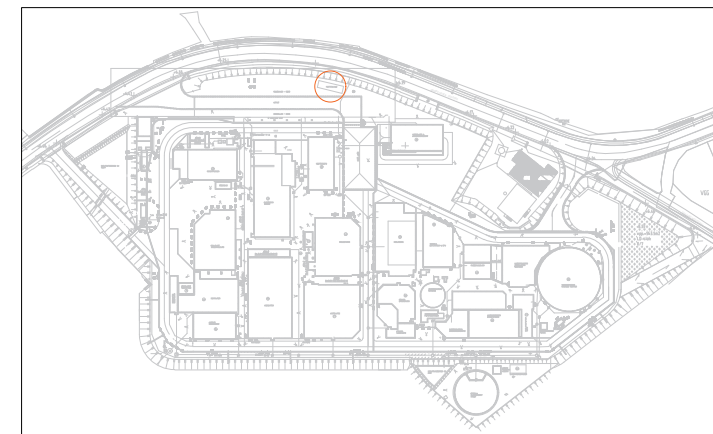

BA_FIETSENSTALLING_GB_BN_222
AANZICHT II

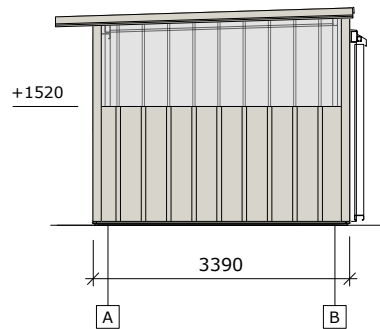

schaal: 1/100
datum: 02-09-2024

