




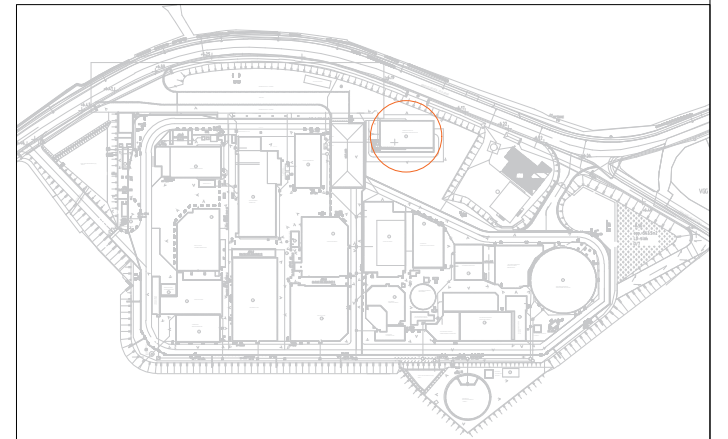

BA_WERKPLAATS & ONDERHOUD_PB_BN_35
FUNDERING

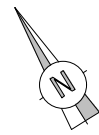

schaal: 1/100
datum: 28-08-2024

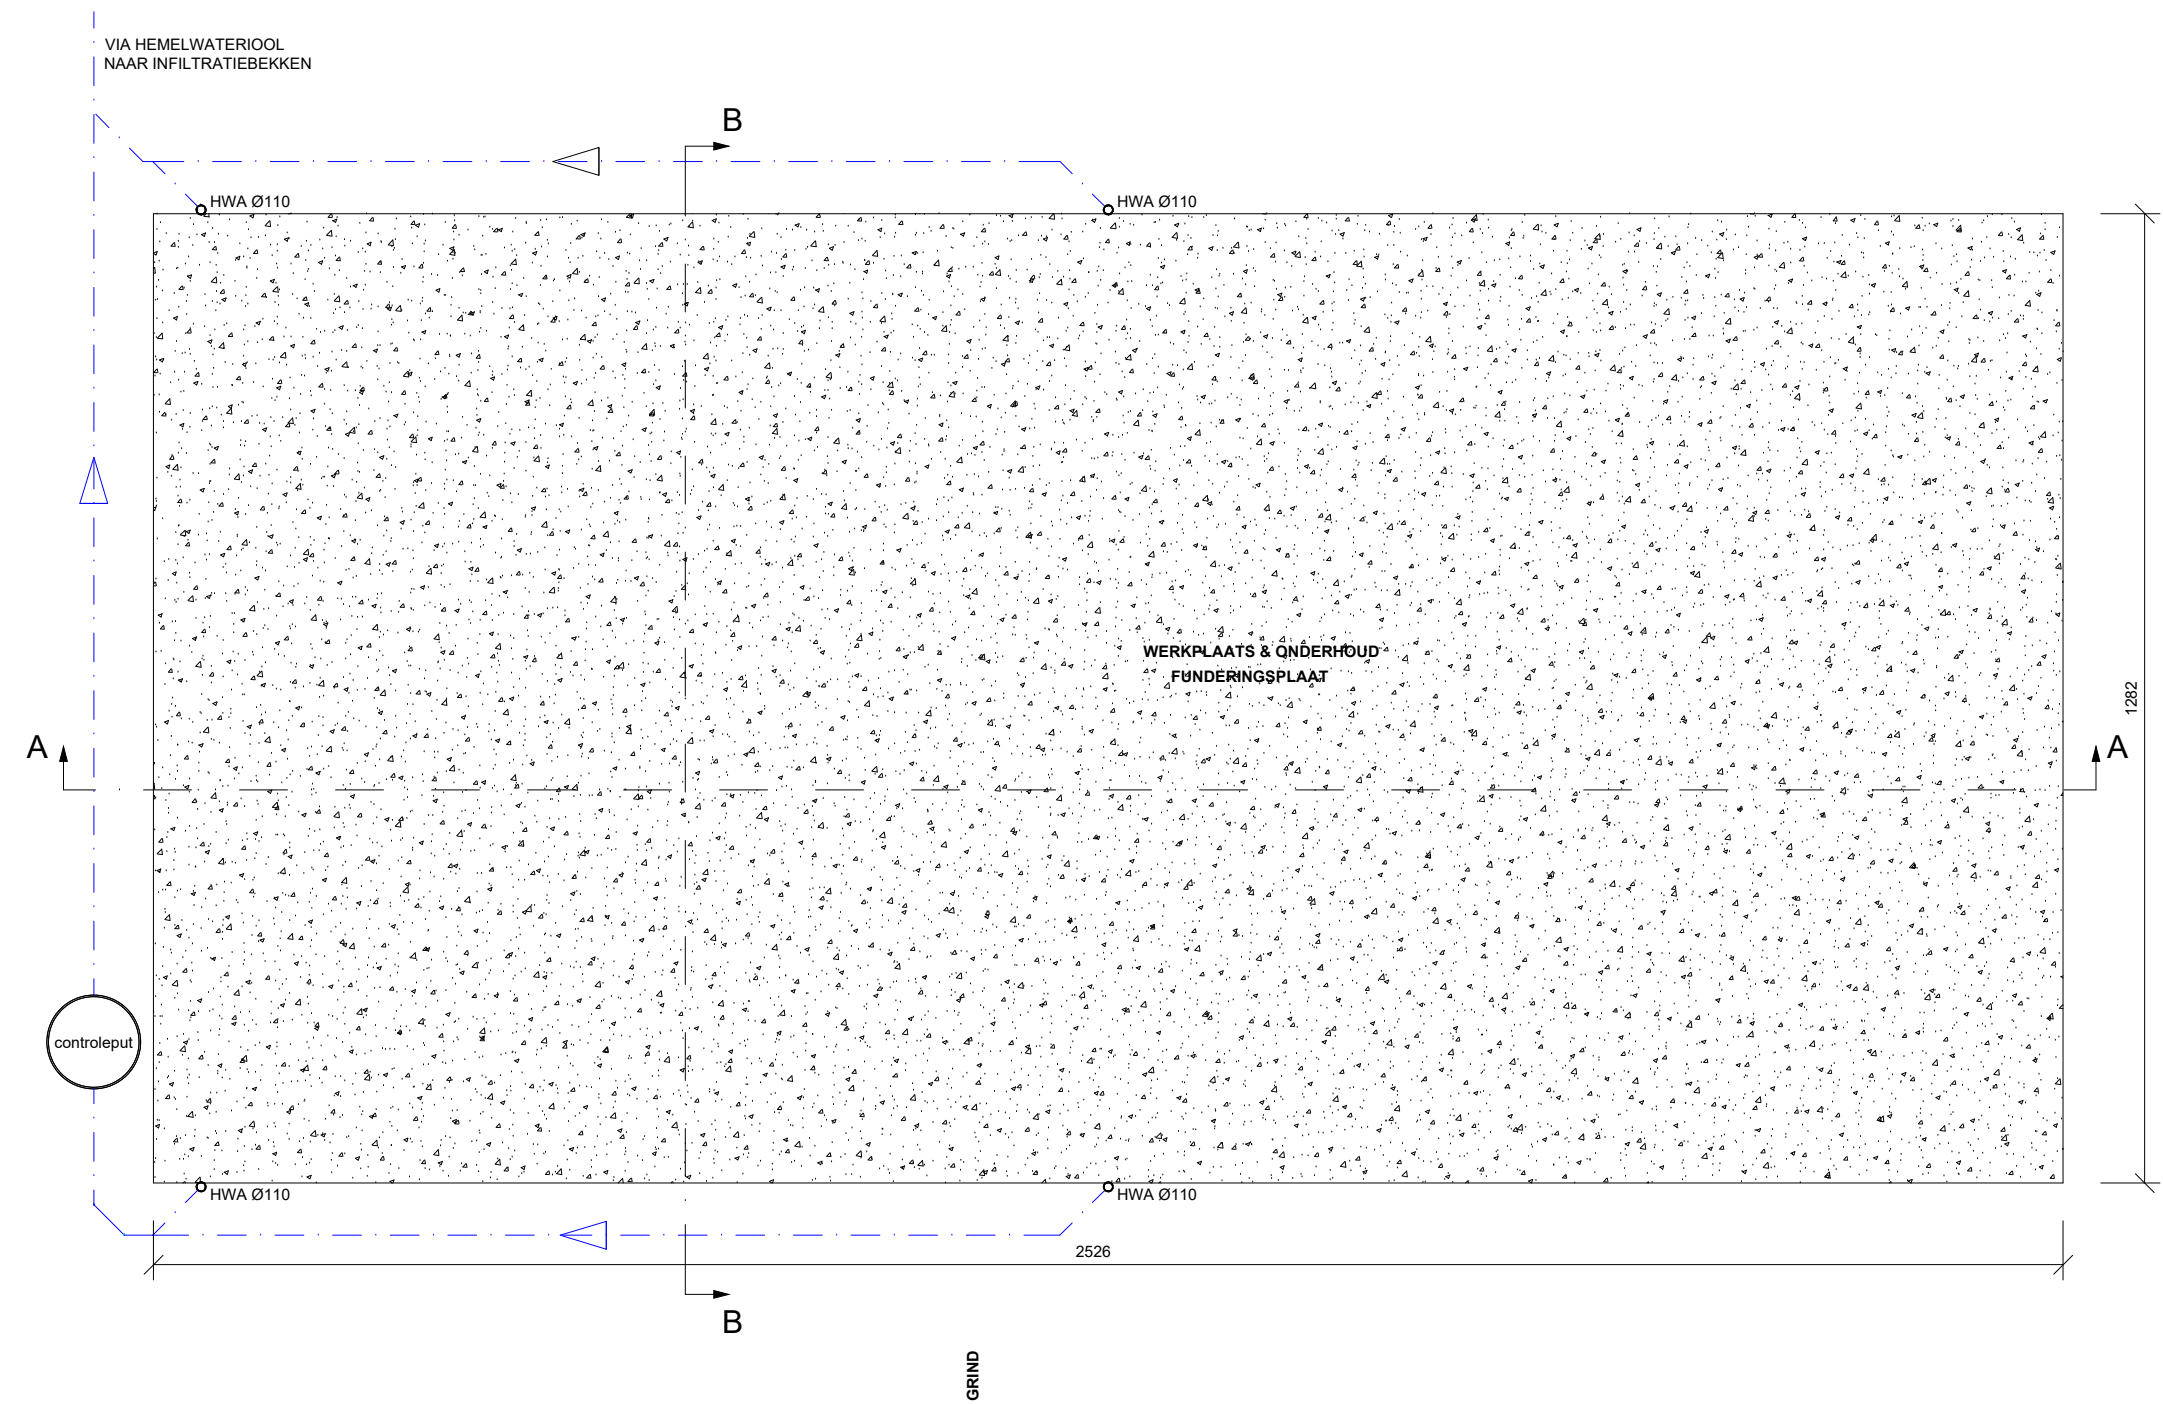