



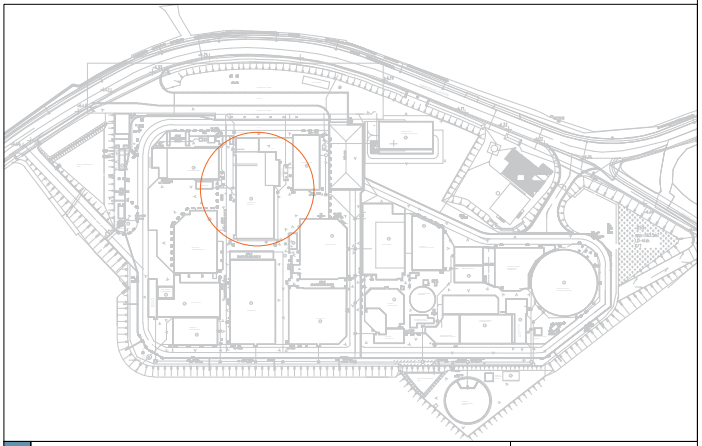

BA_ELEK. GEBOUW_PB_BN_28
VERDIEPING

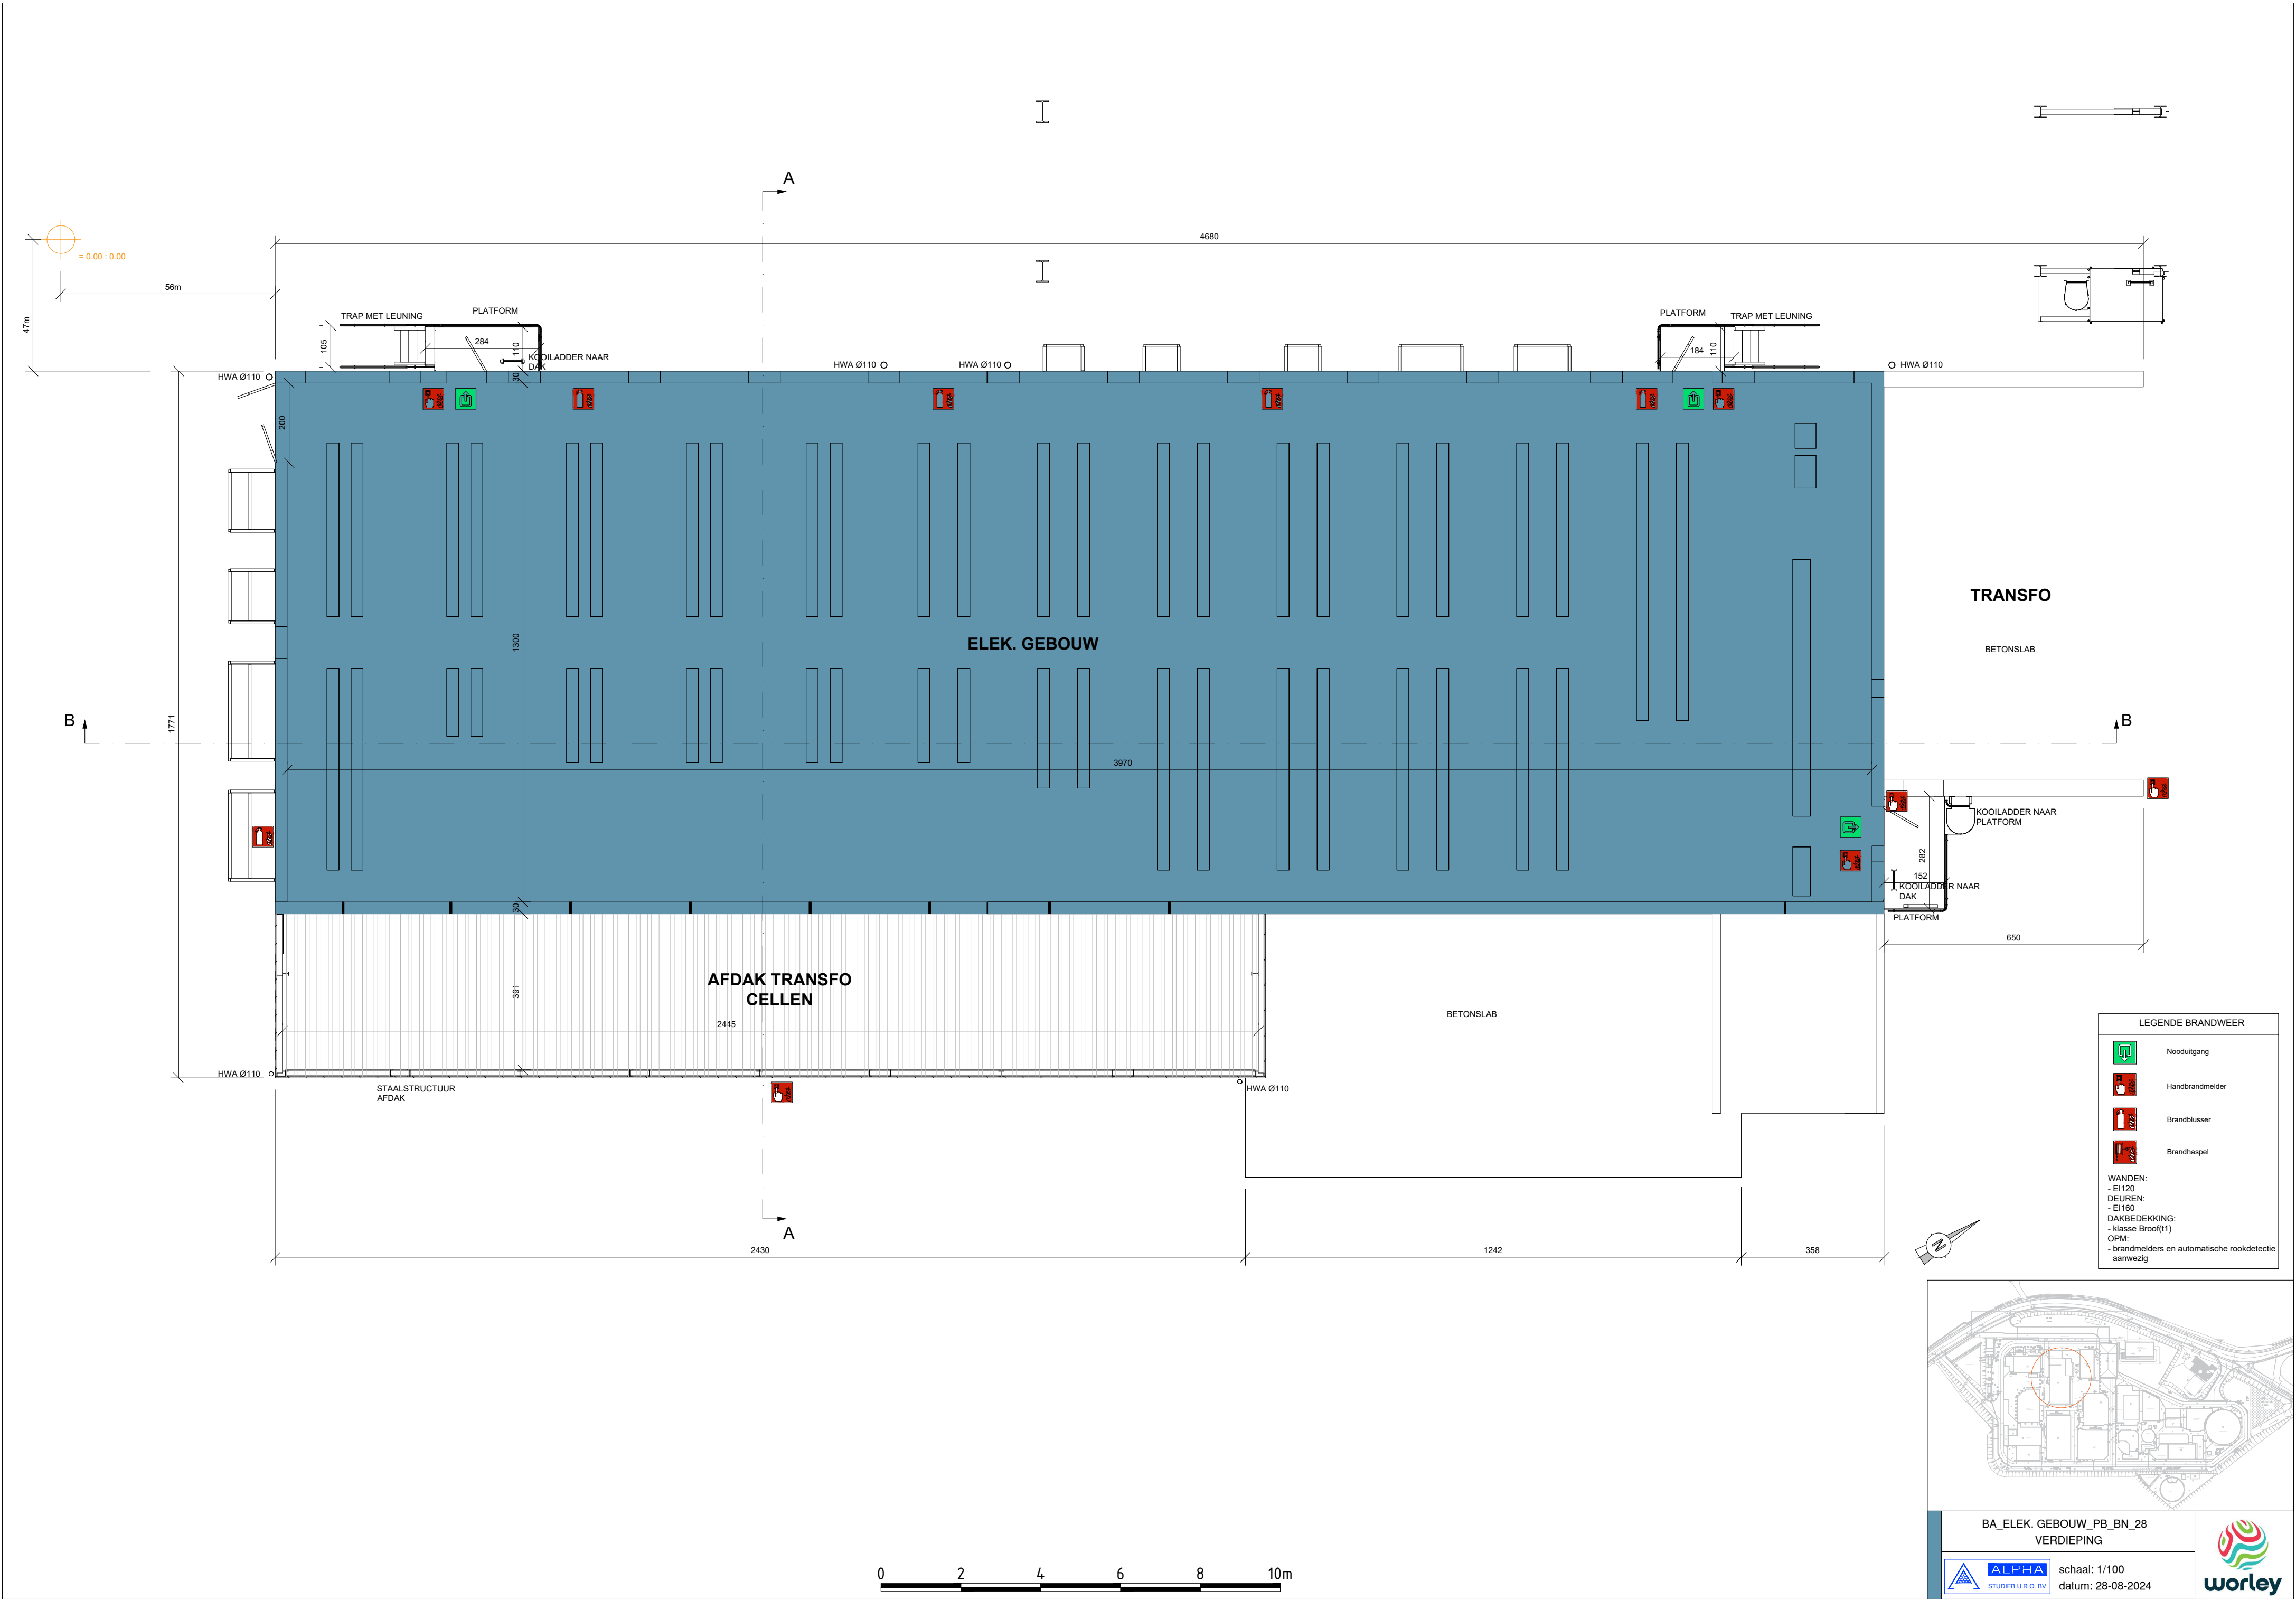

schaal: 1/100
datum: 28-08-2024

