




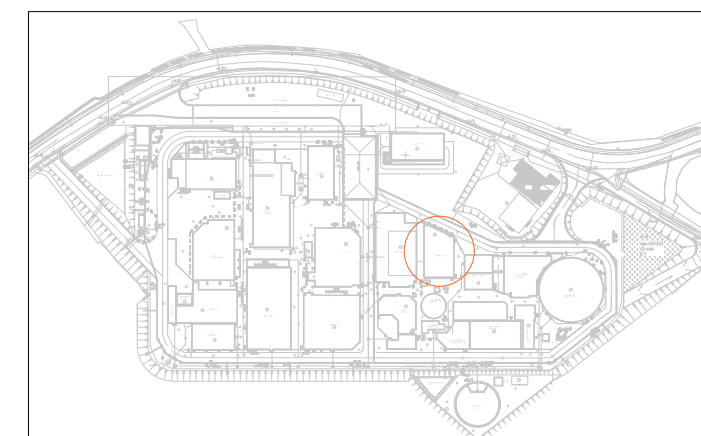

BA_COGEN & ONTLUCHTING & BFW_PB_BN_43
FUNDERING

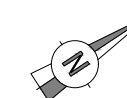

schaal: 1/100
datum: 28-08-2024

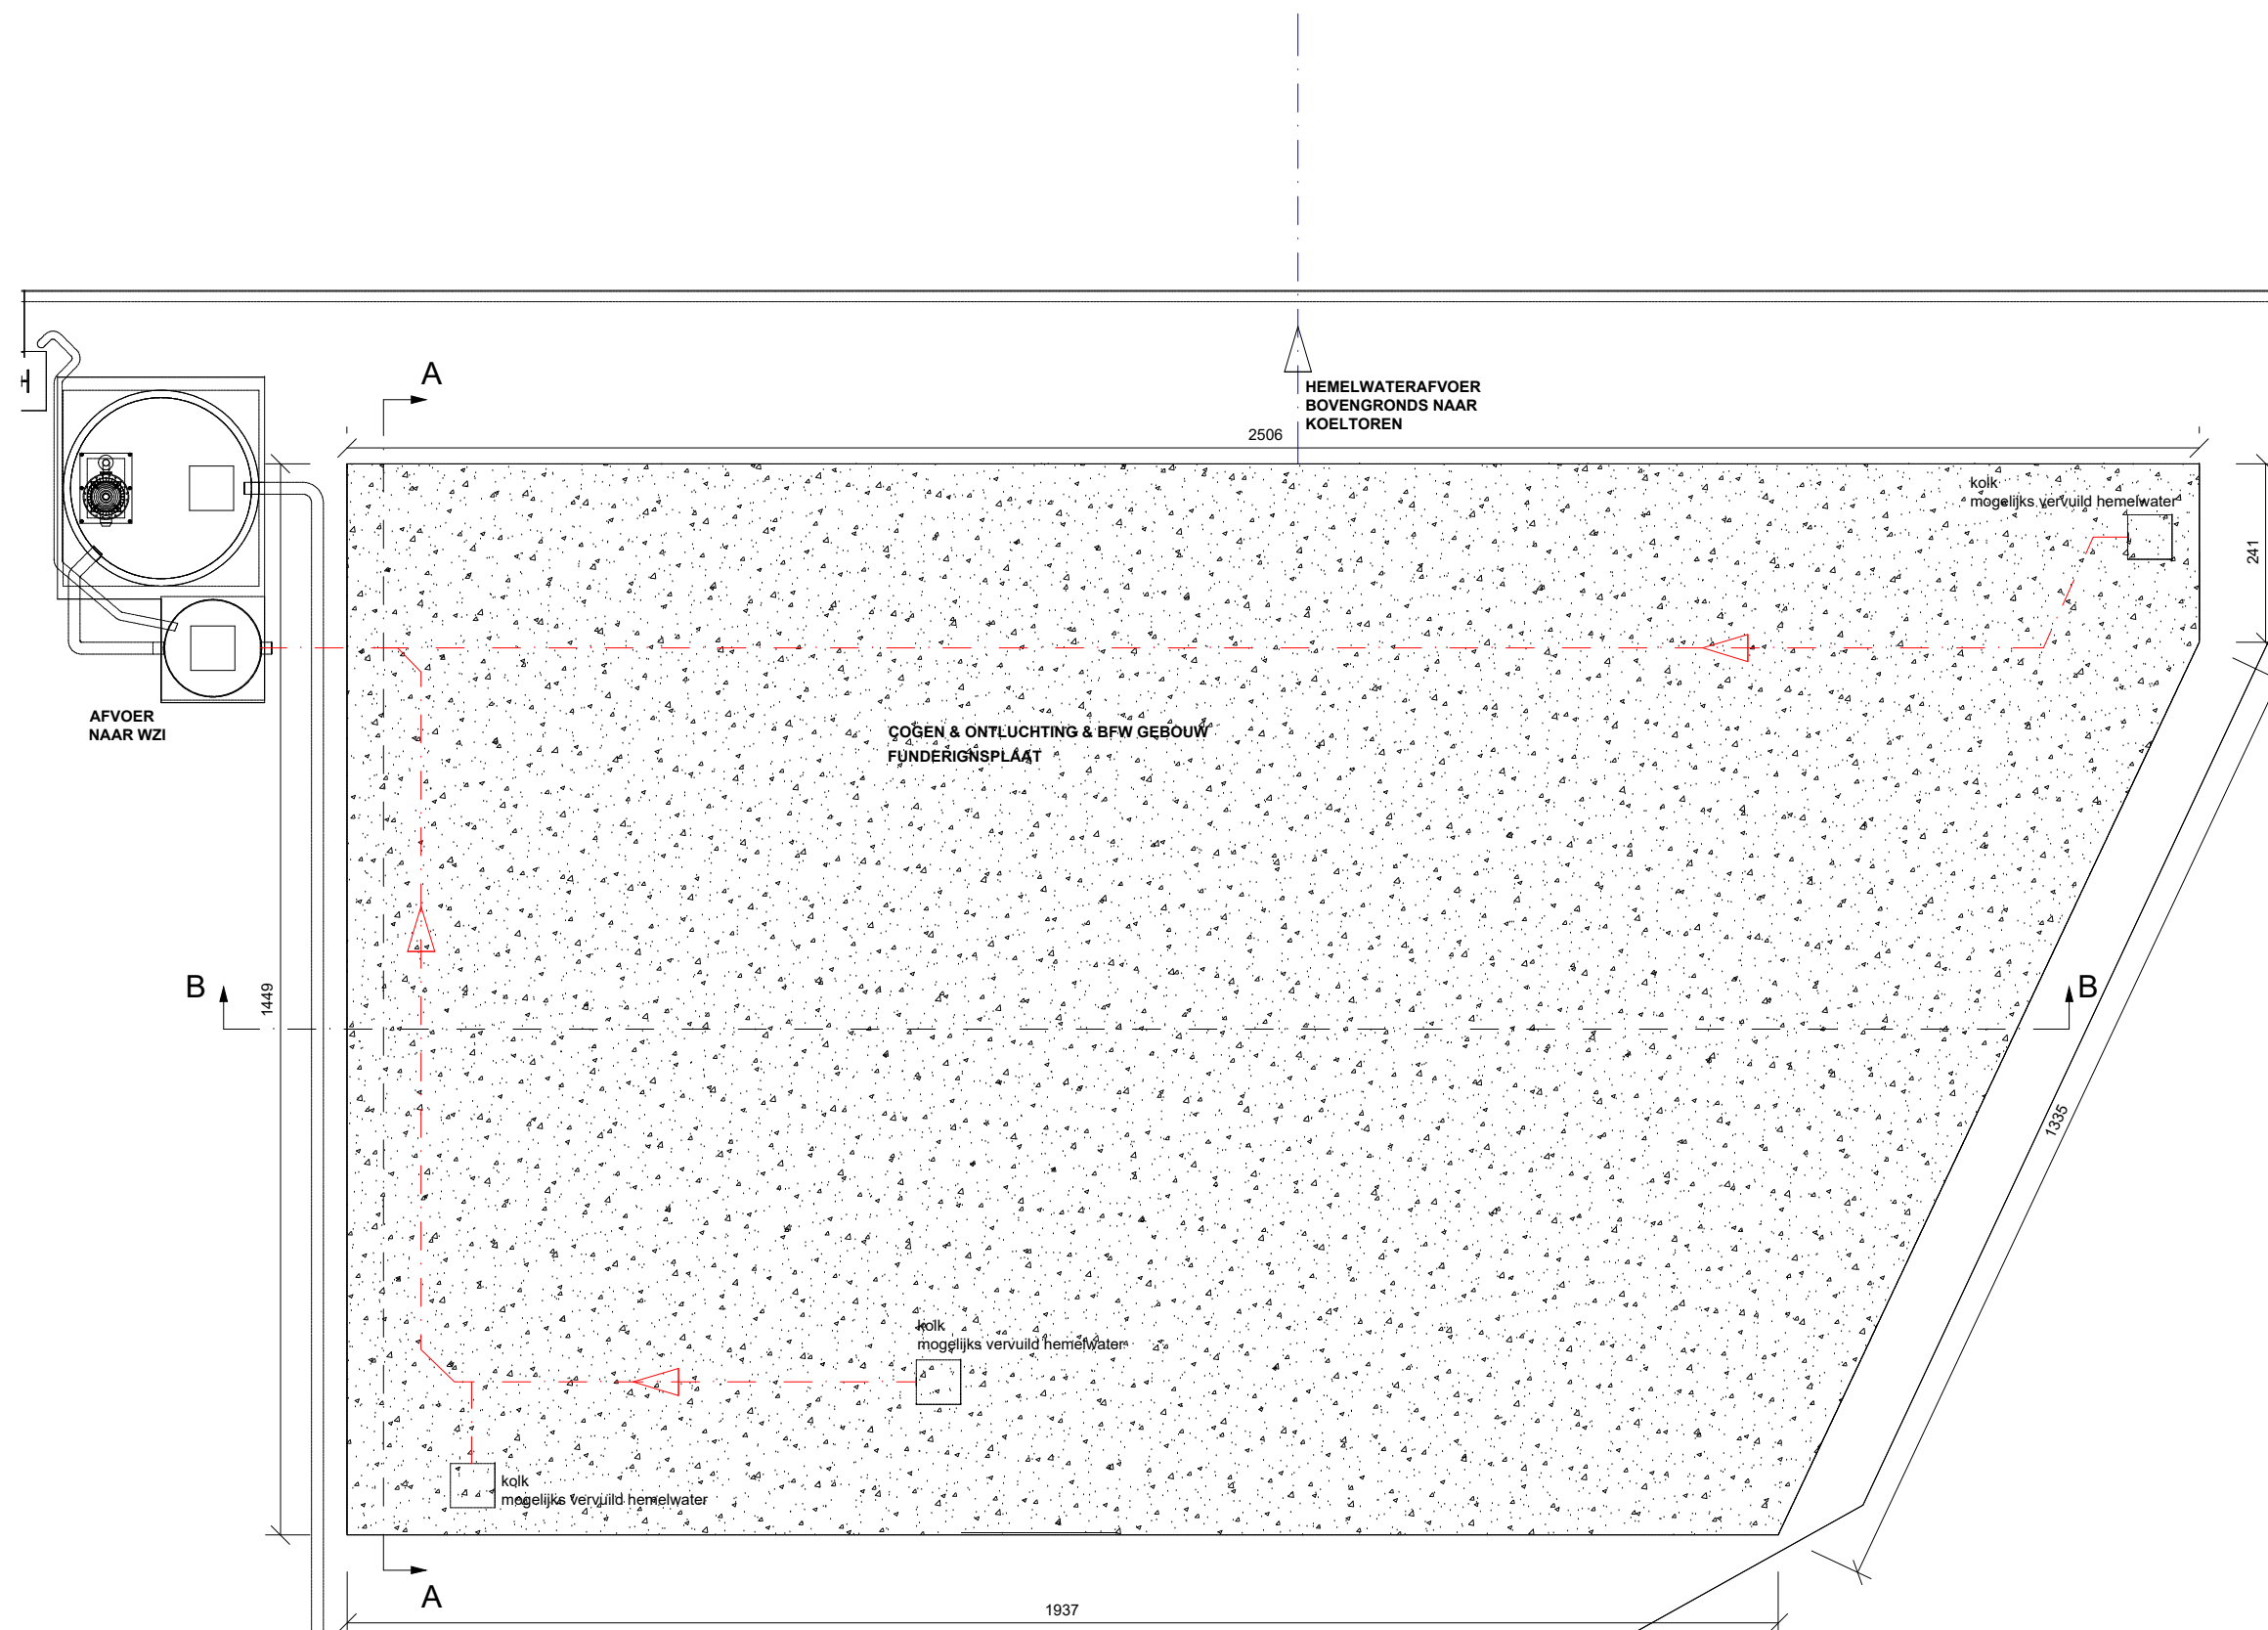