




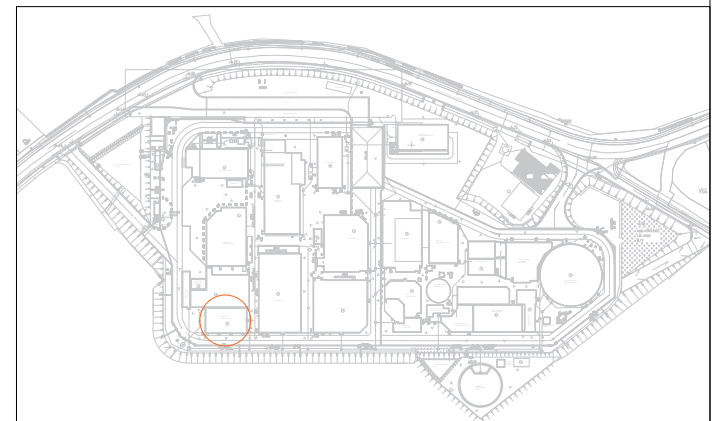

BA_AANMAAK MEDIA_PB_BN_75
FUNDERING

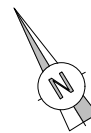

schaal: 1/100
datum: 28-08-2024

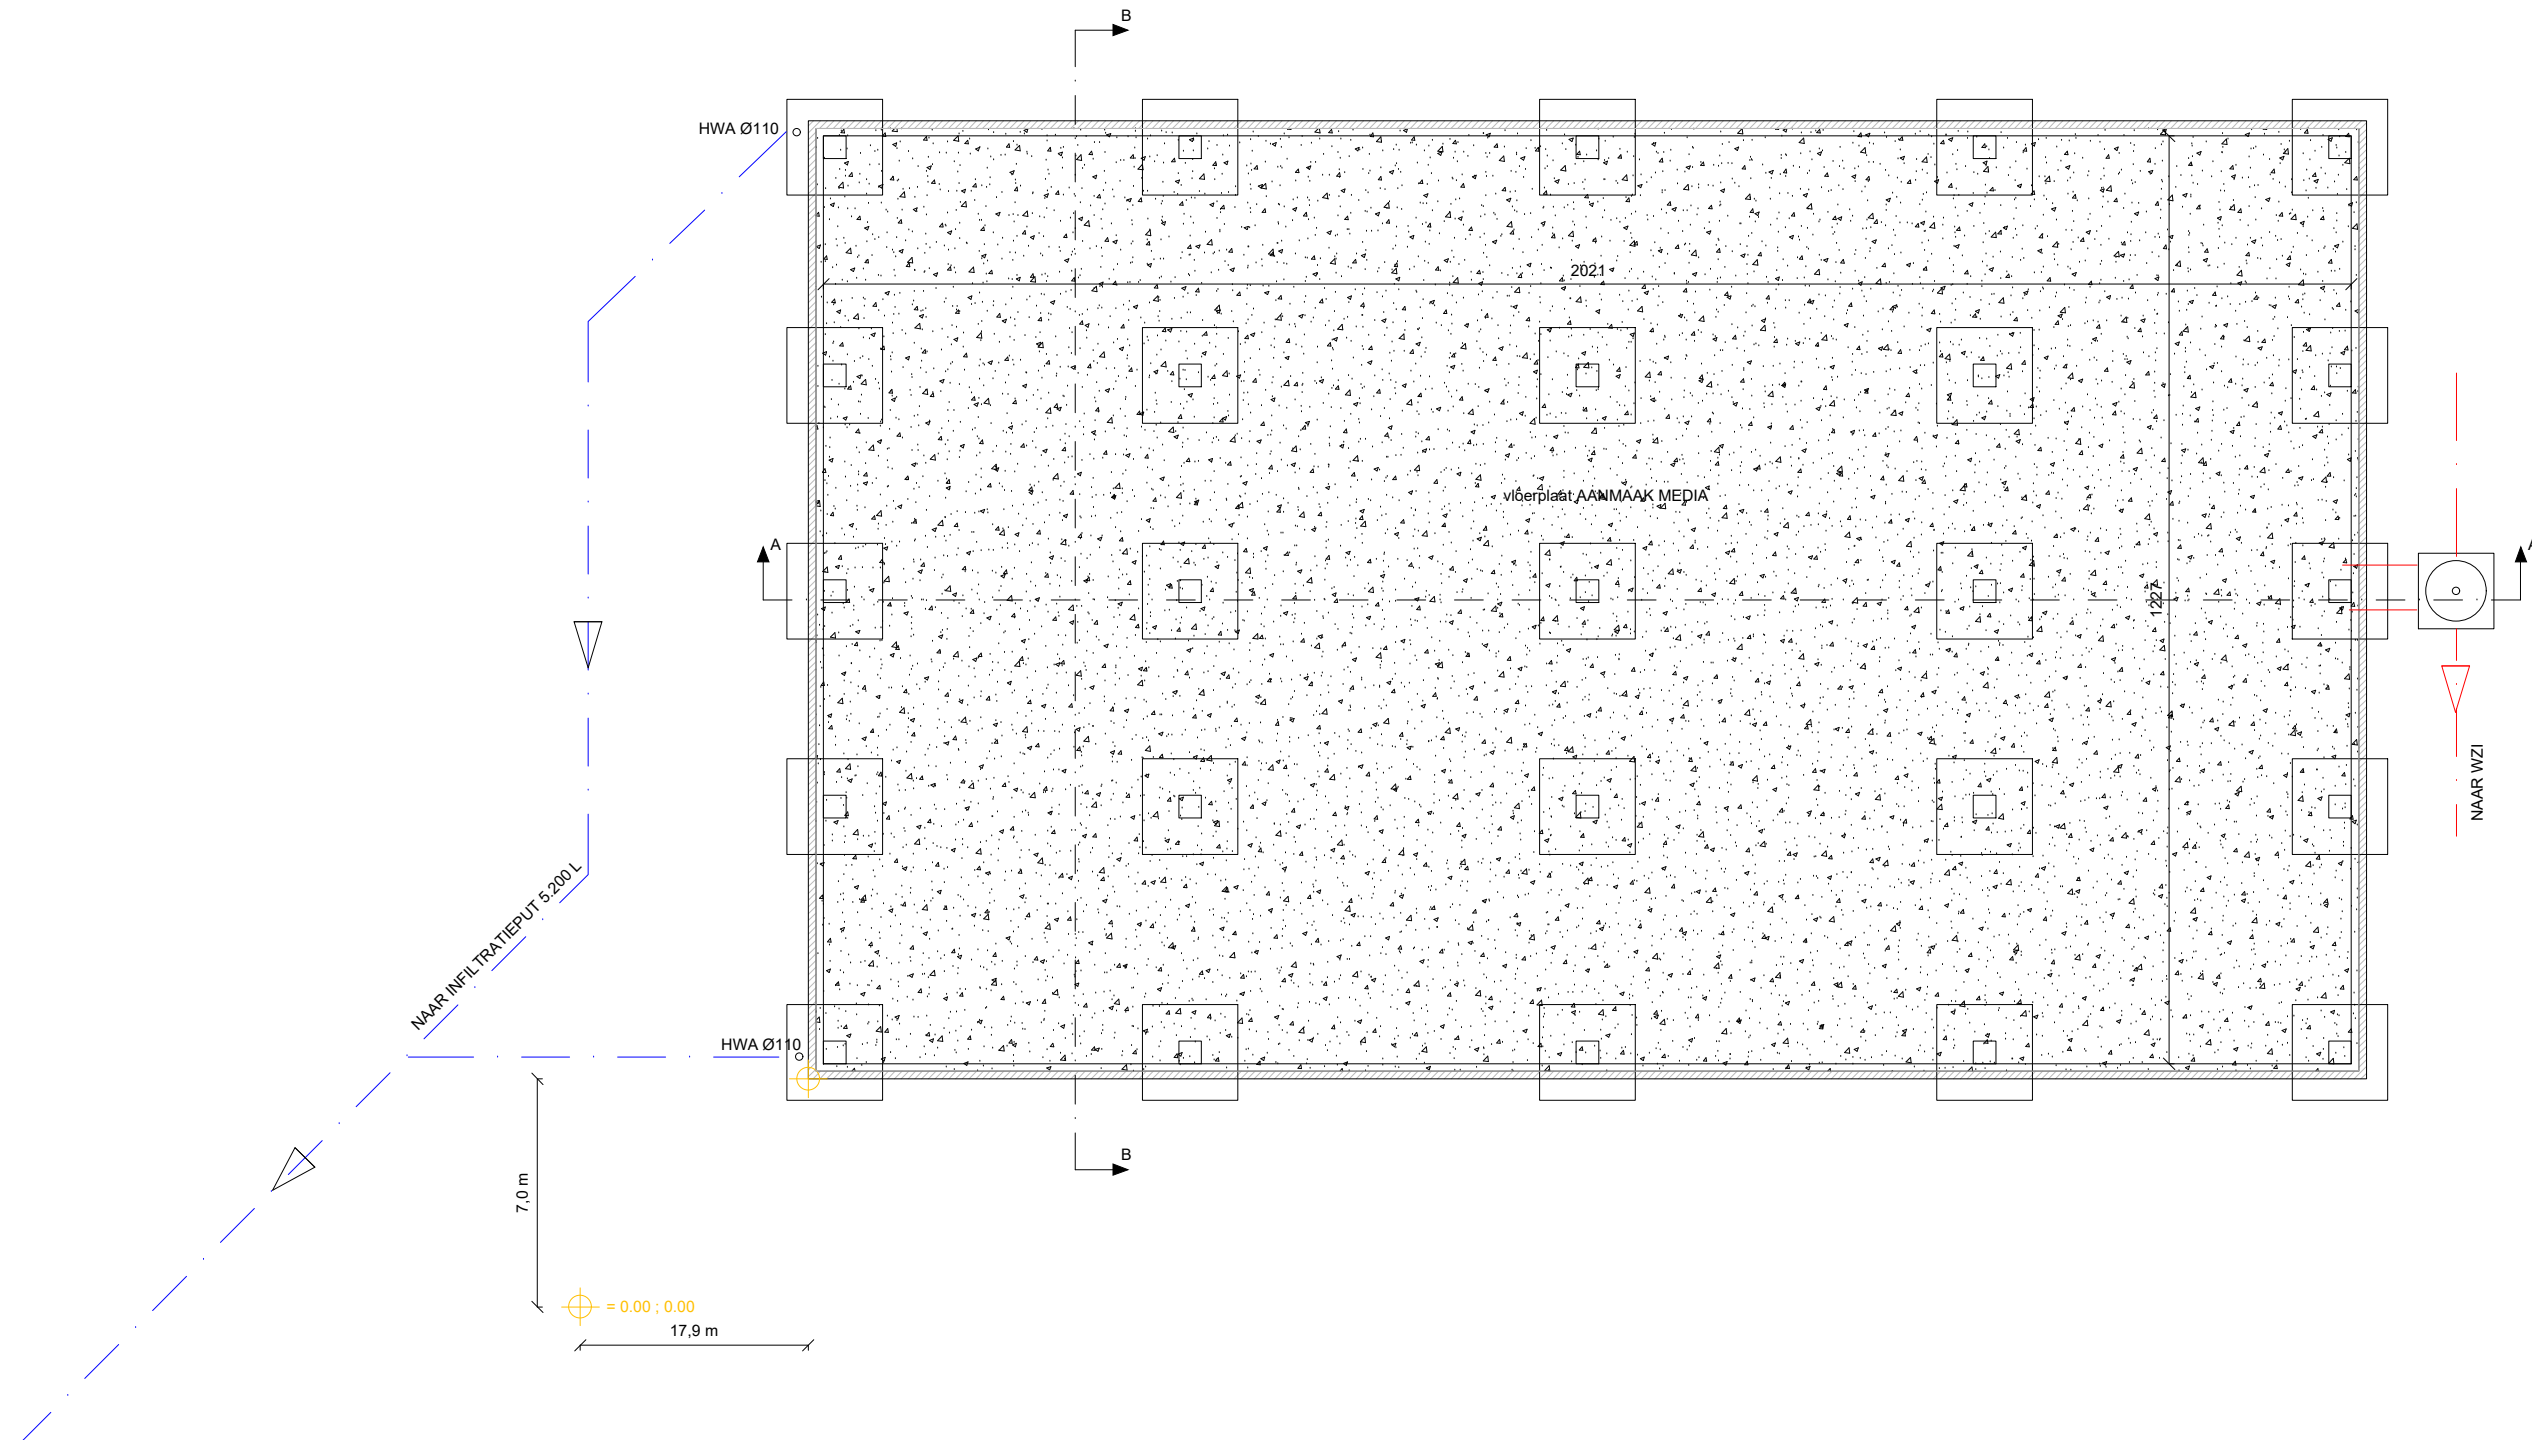