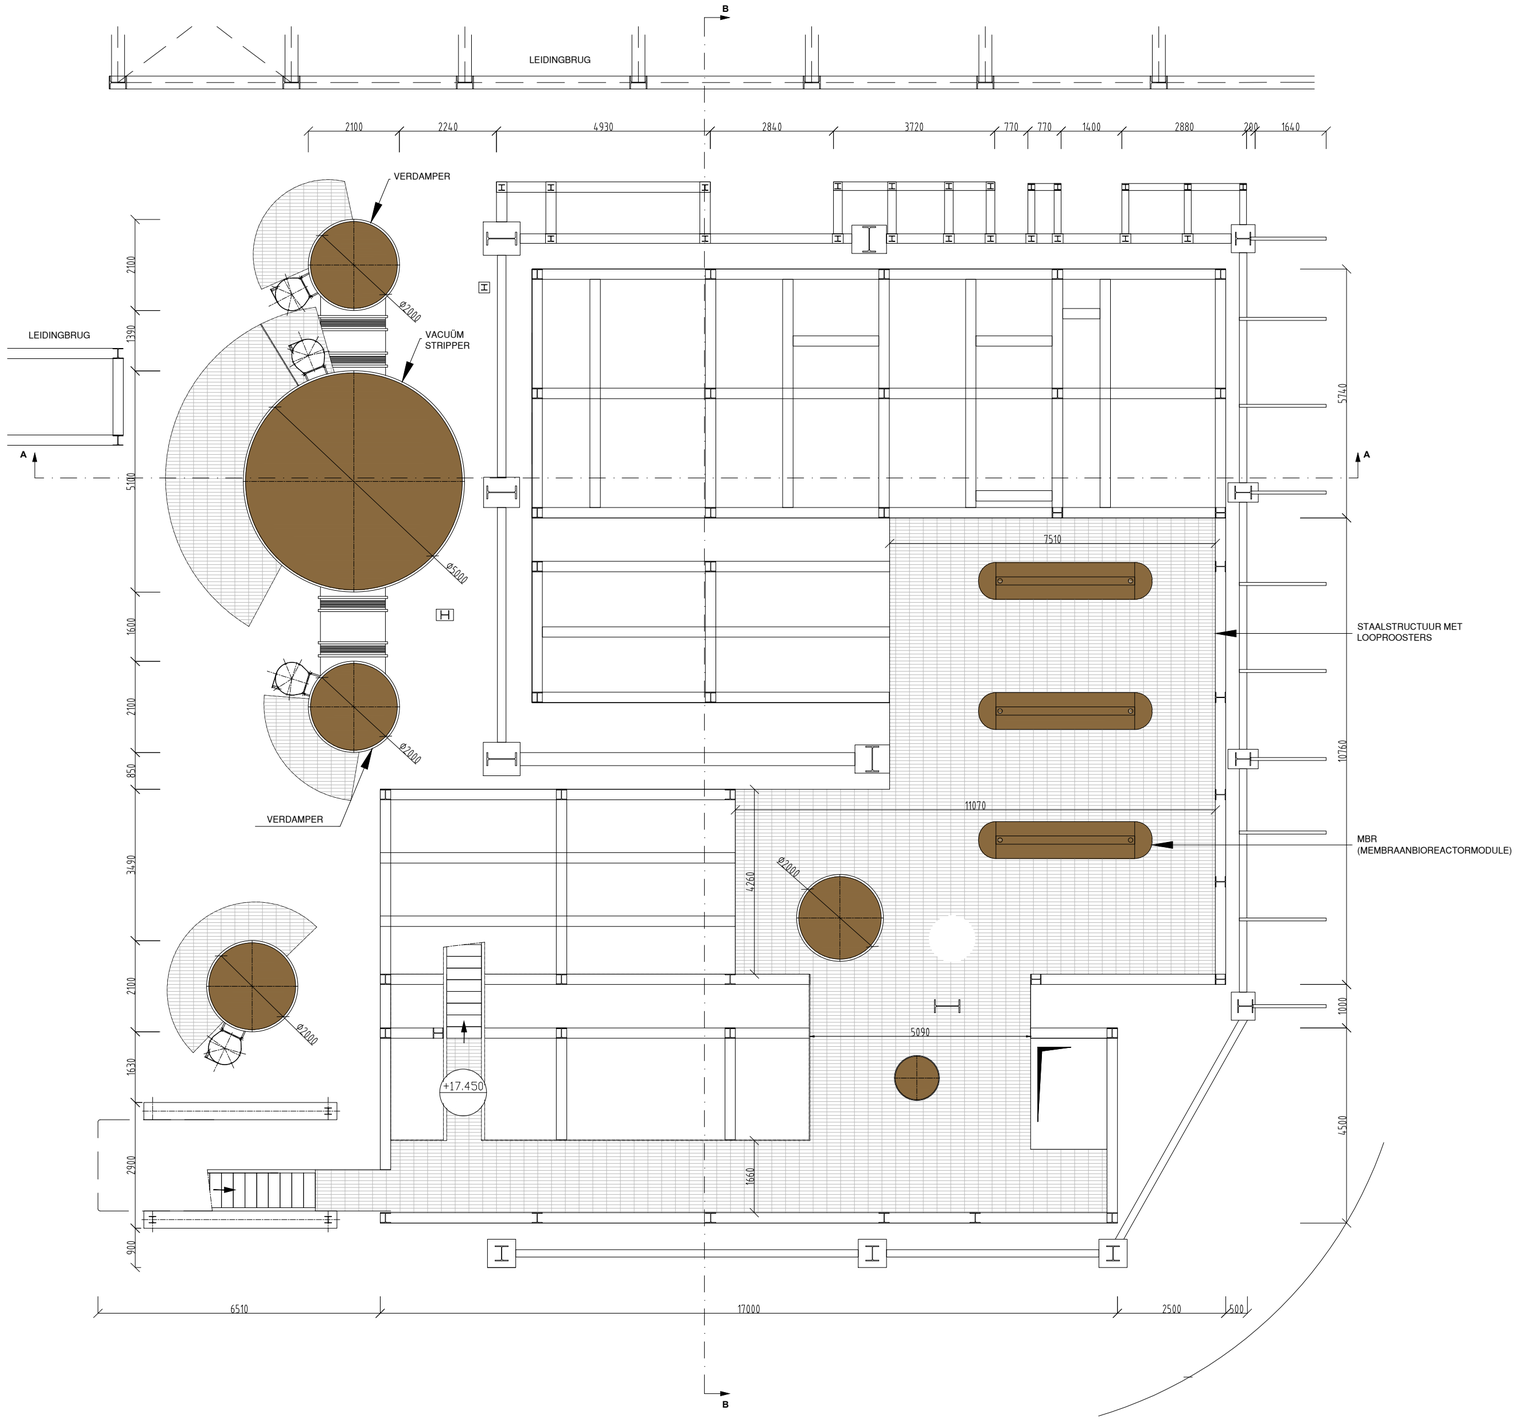

0 2 4 6 8 10m

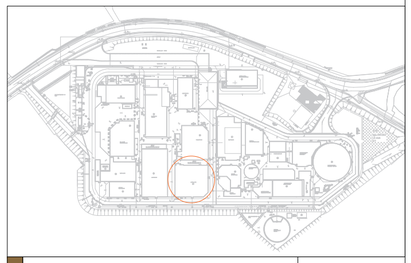

BA_DISTILLATIE_PB_BN_134
NIVEAU 1200

ALPHA STUDIEBUREAU BV

schaal: 1/100
datum: 28-08-2024

worley