




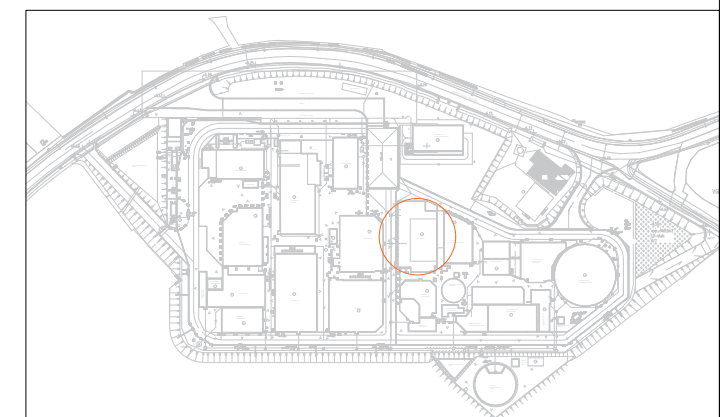

BA_KOELTOREN_PB_BN_161
FUNDERING

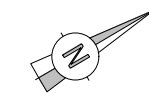

schaal: 1/100
datum: 29-08-2024

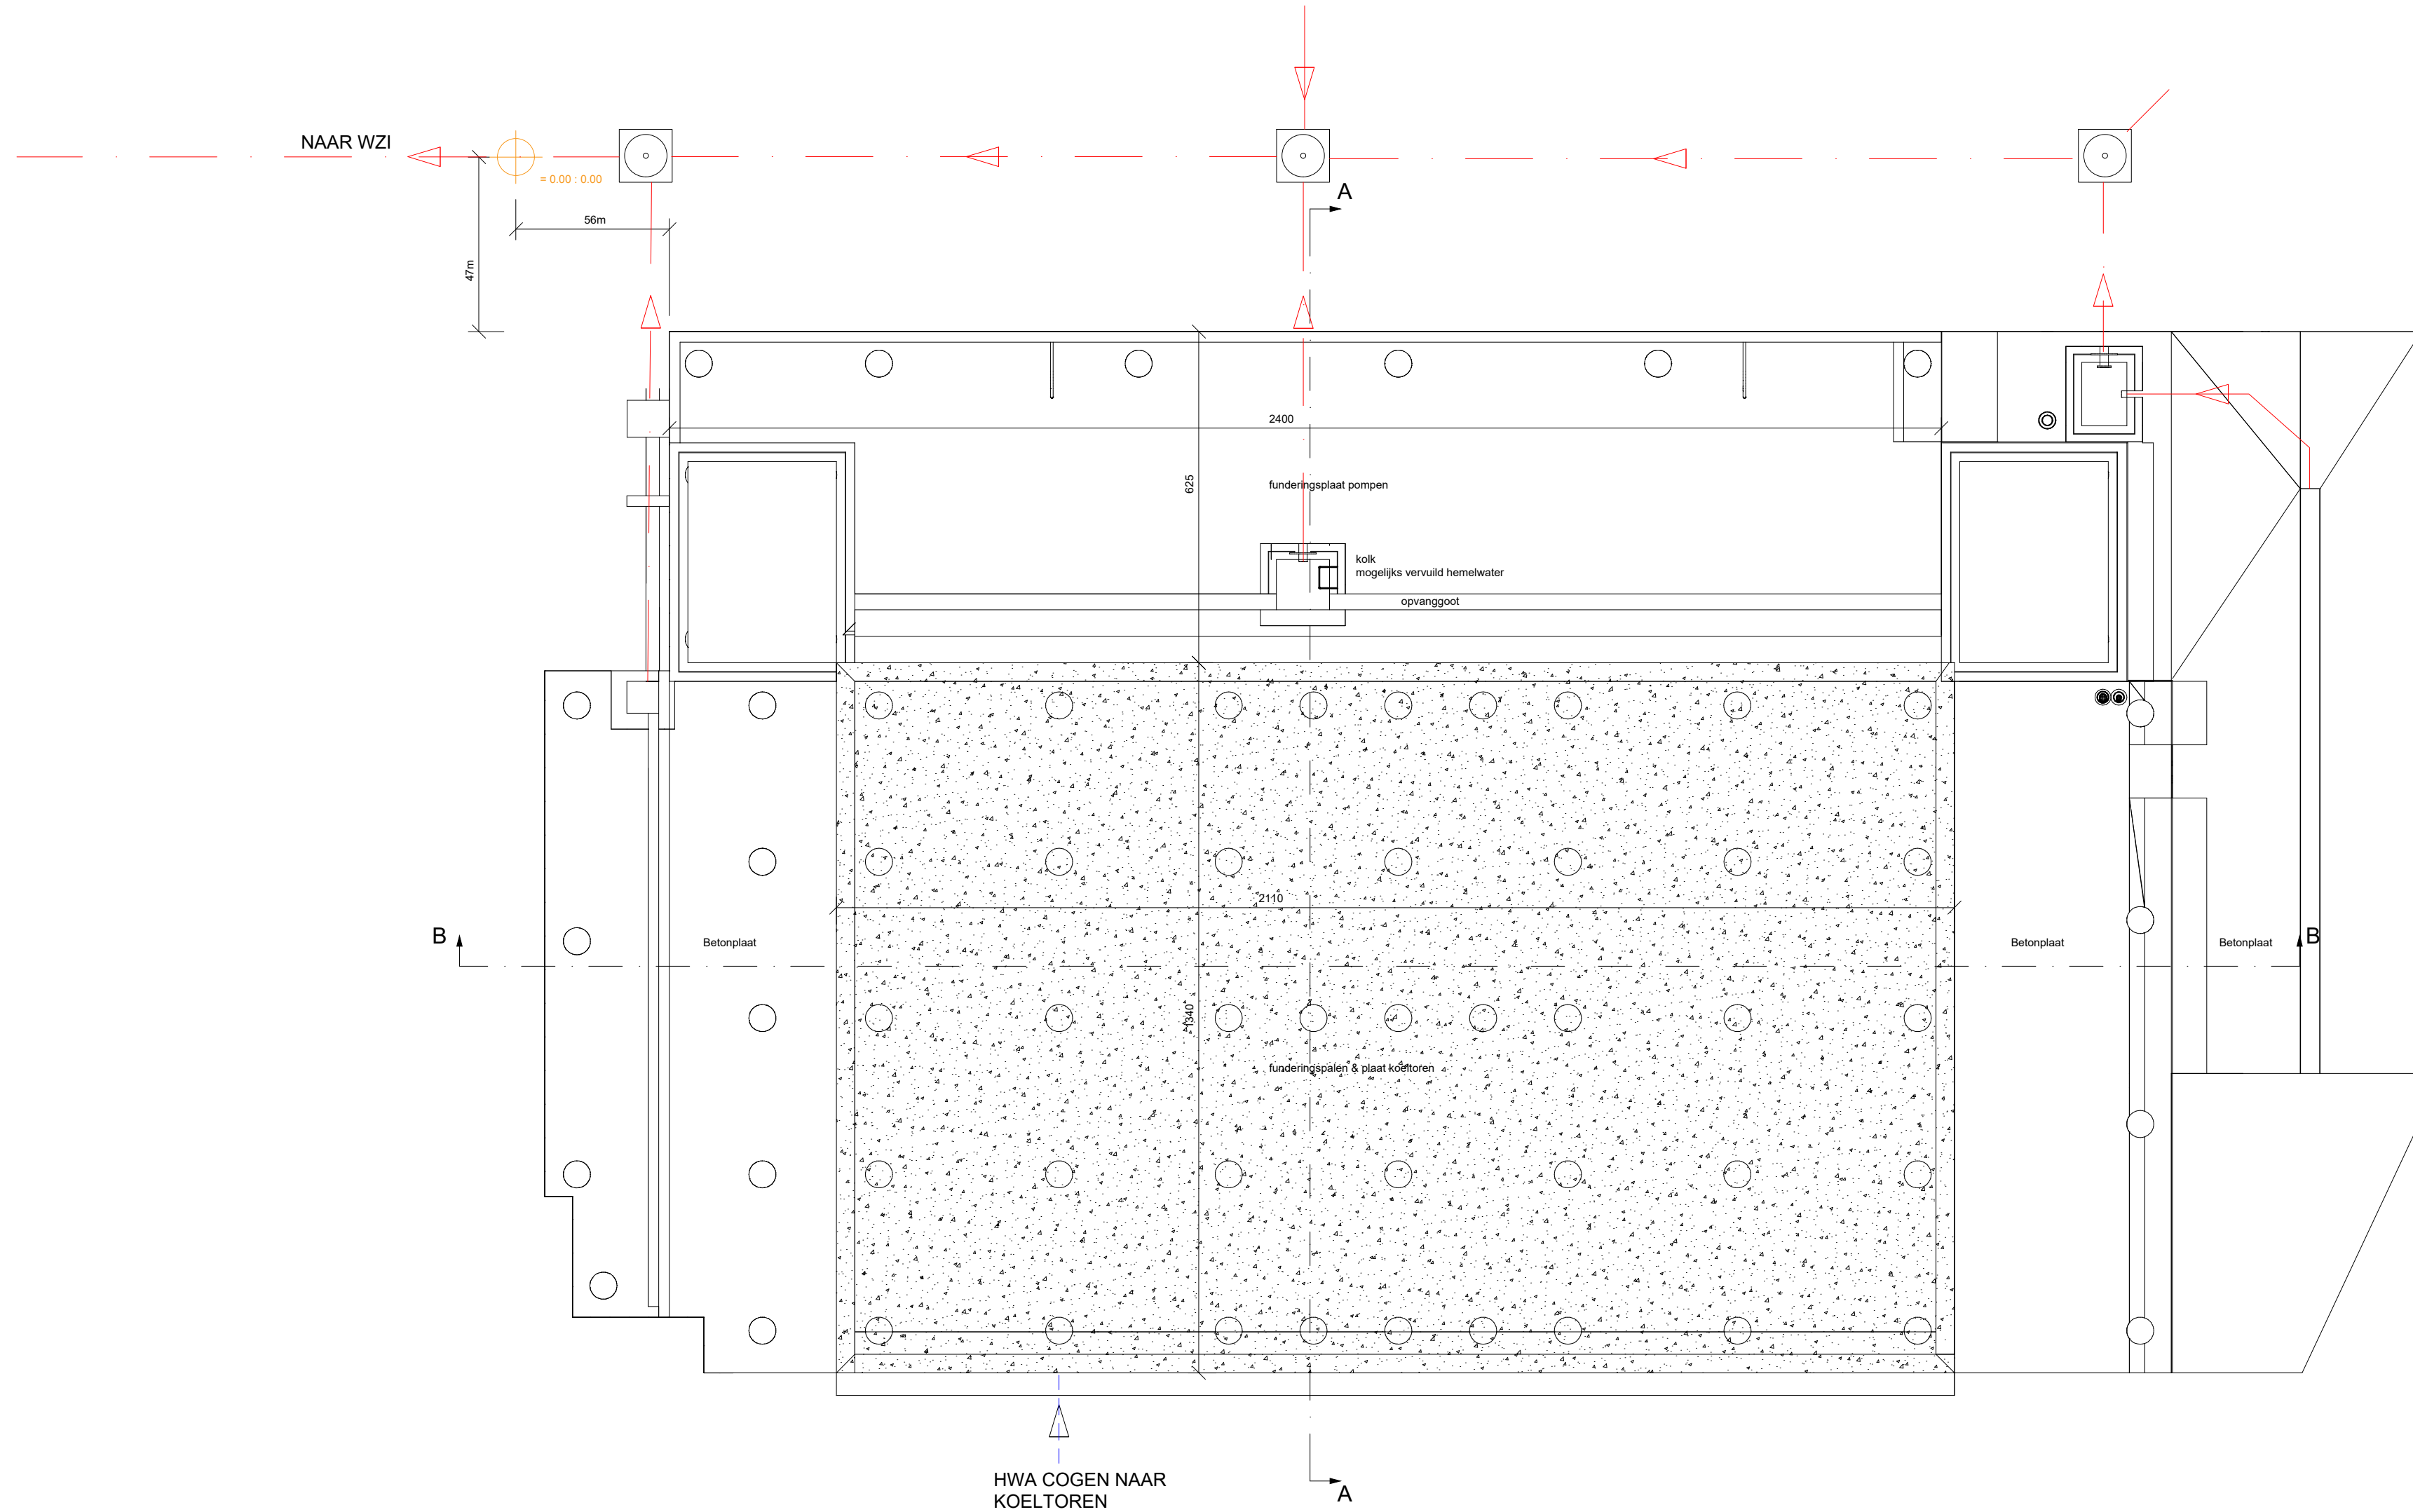