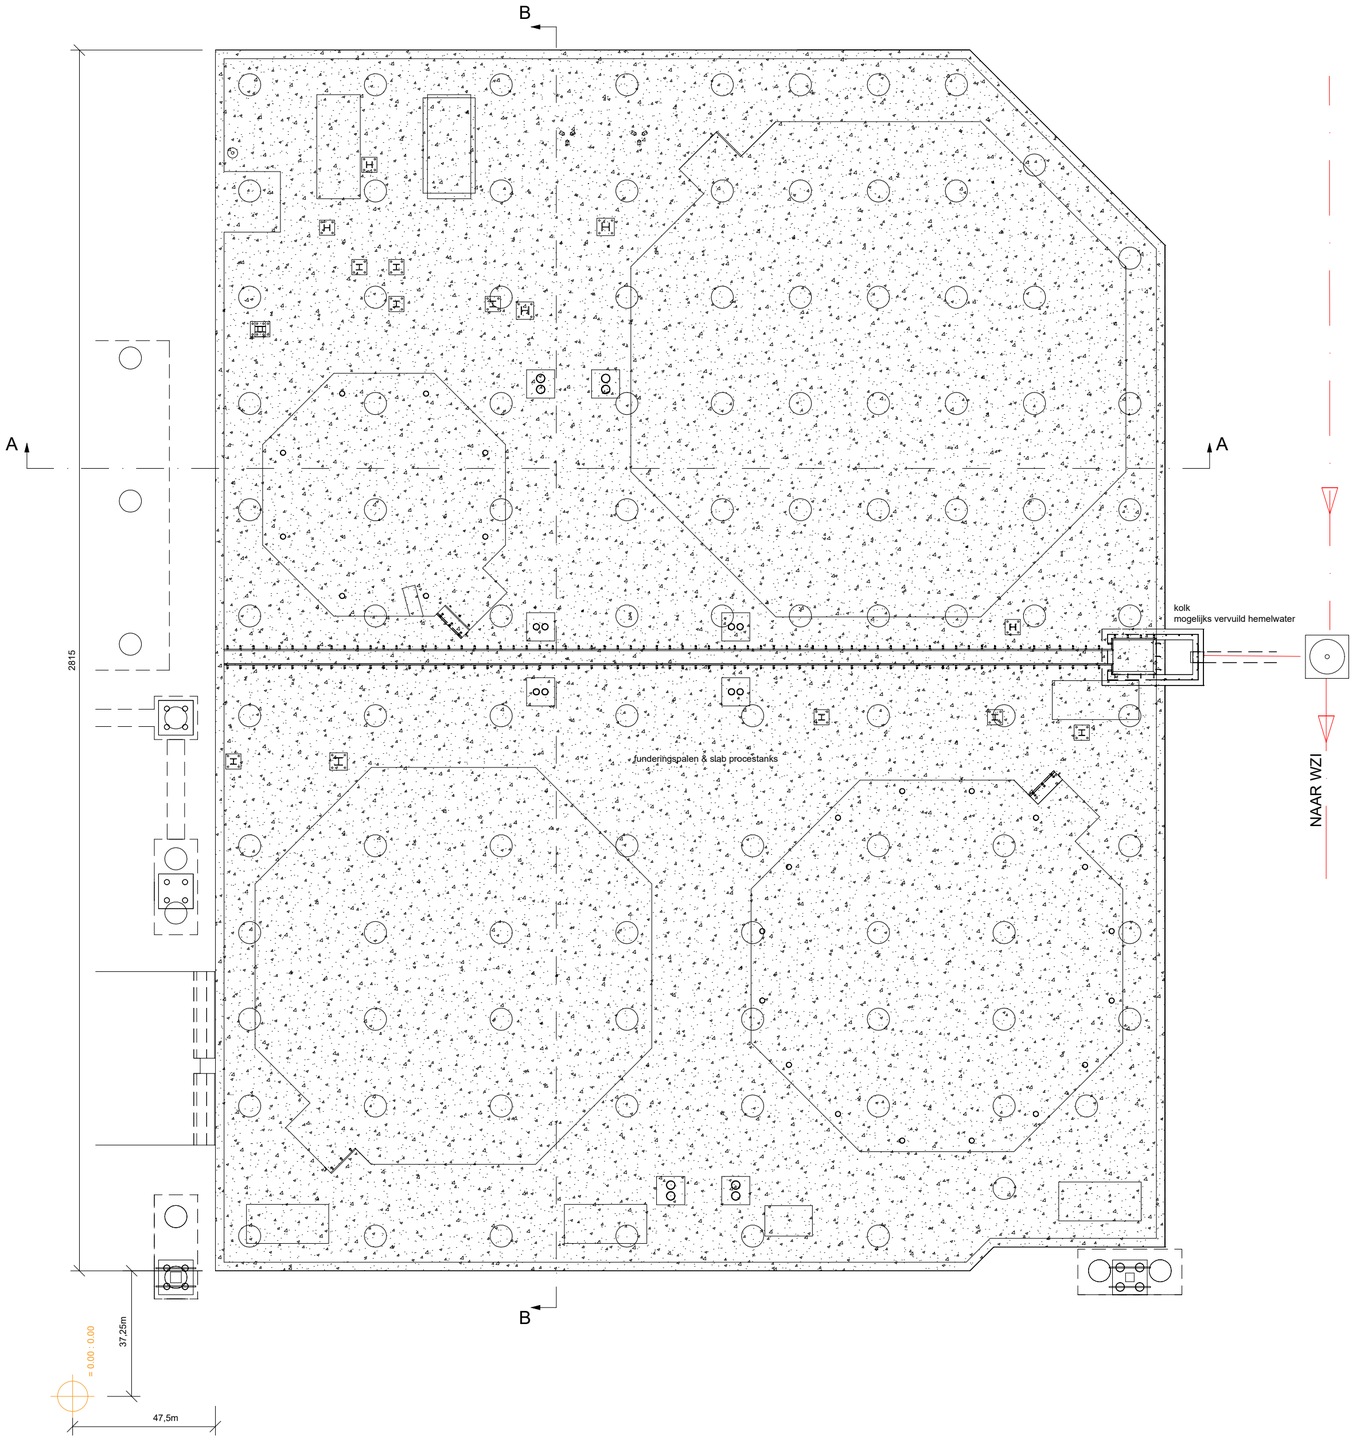

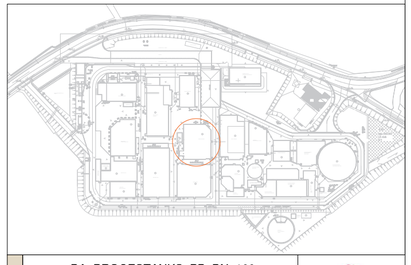

0 2 4 6 8 10m

BA_PROCESTANKS_PB_BN_169
FUNDERING

ALPHA STUDIEB.U.R.O. BV

schaal: 1/100
datum: 29-08-2024

worley