


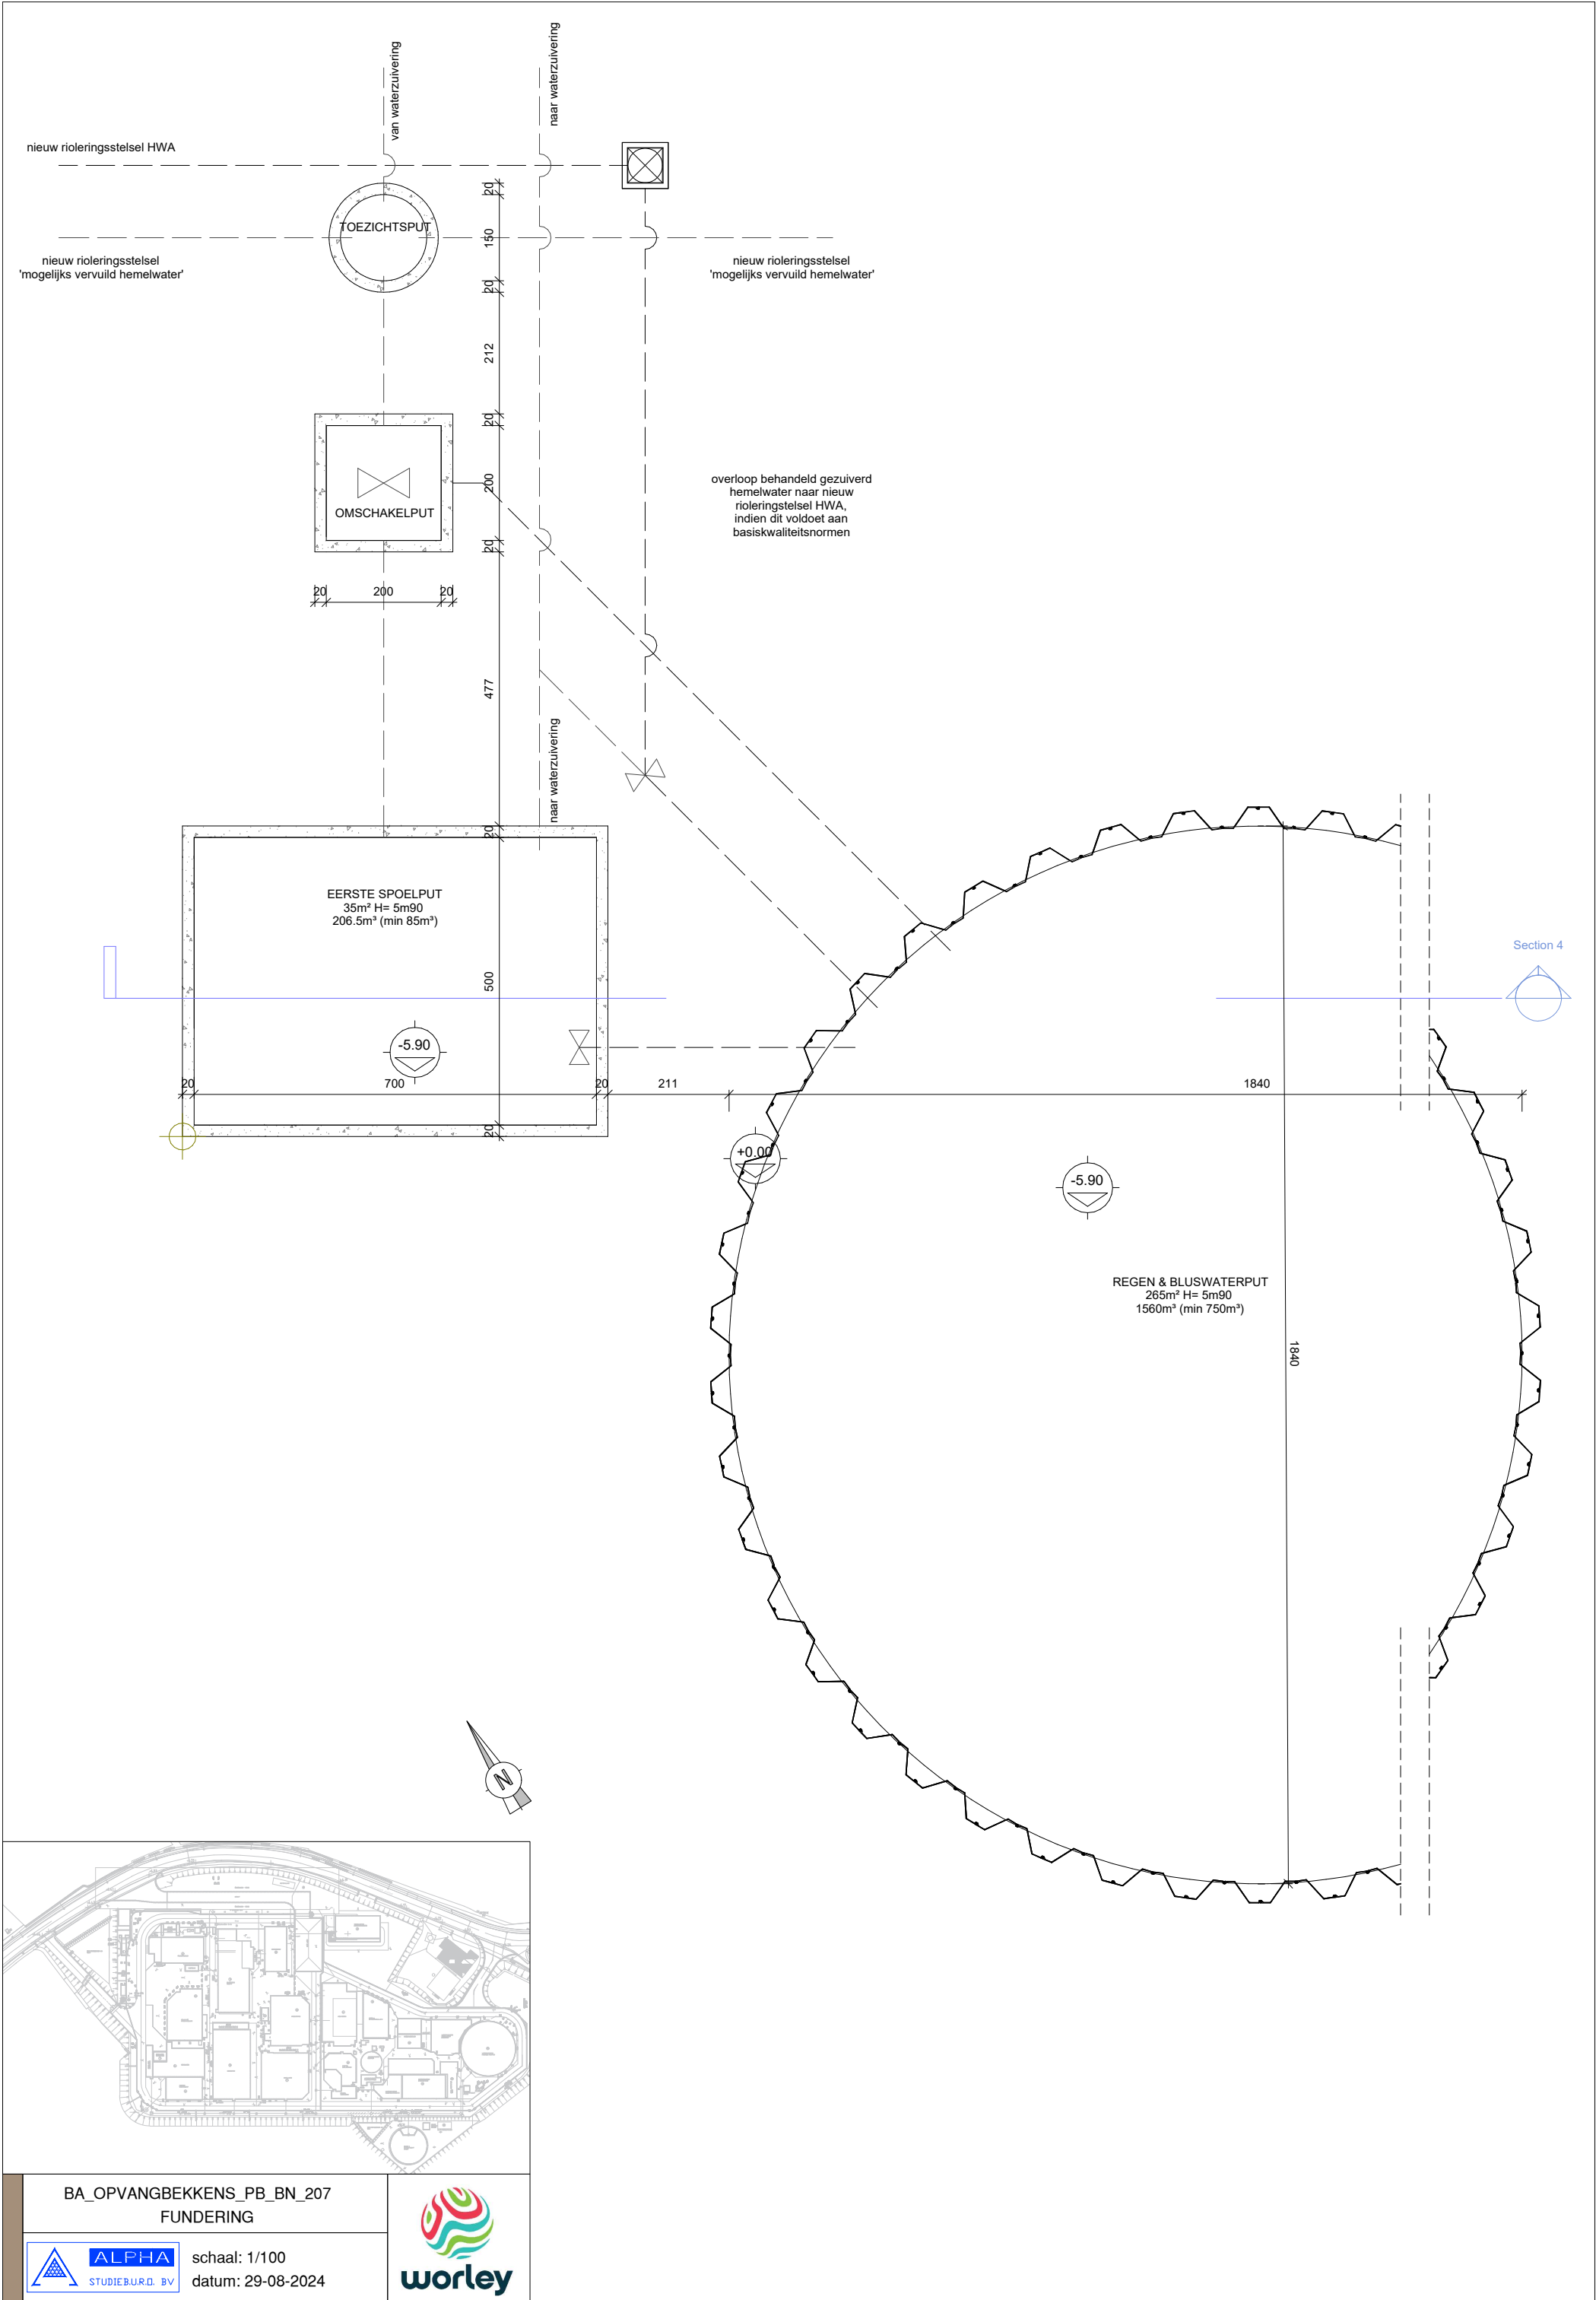

BA\_OPVANGBEKKENS\_PB\_BN\_207  
FUNDERING



schaal: 1/100  
datum: 29-08-2024

