



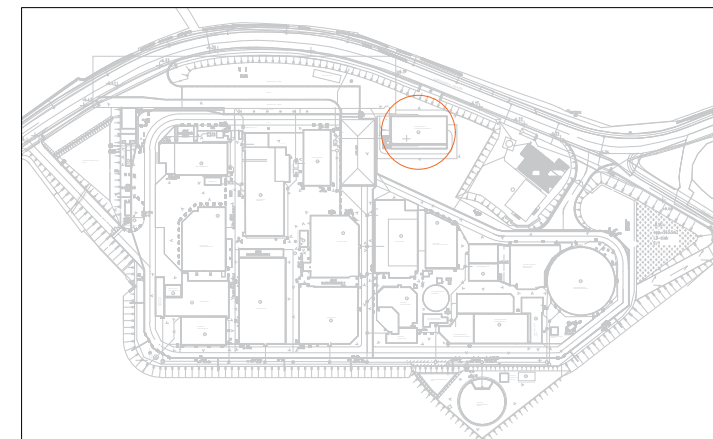

BA_WERKPLAATS & ONDERHOUD_SB_BN_38
SNEDE B

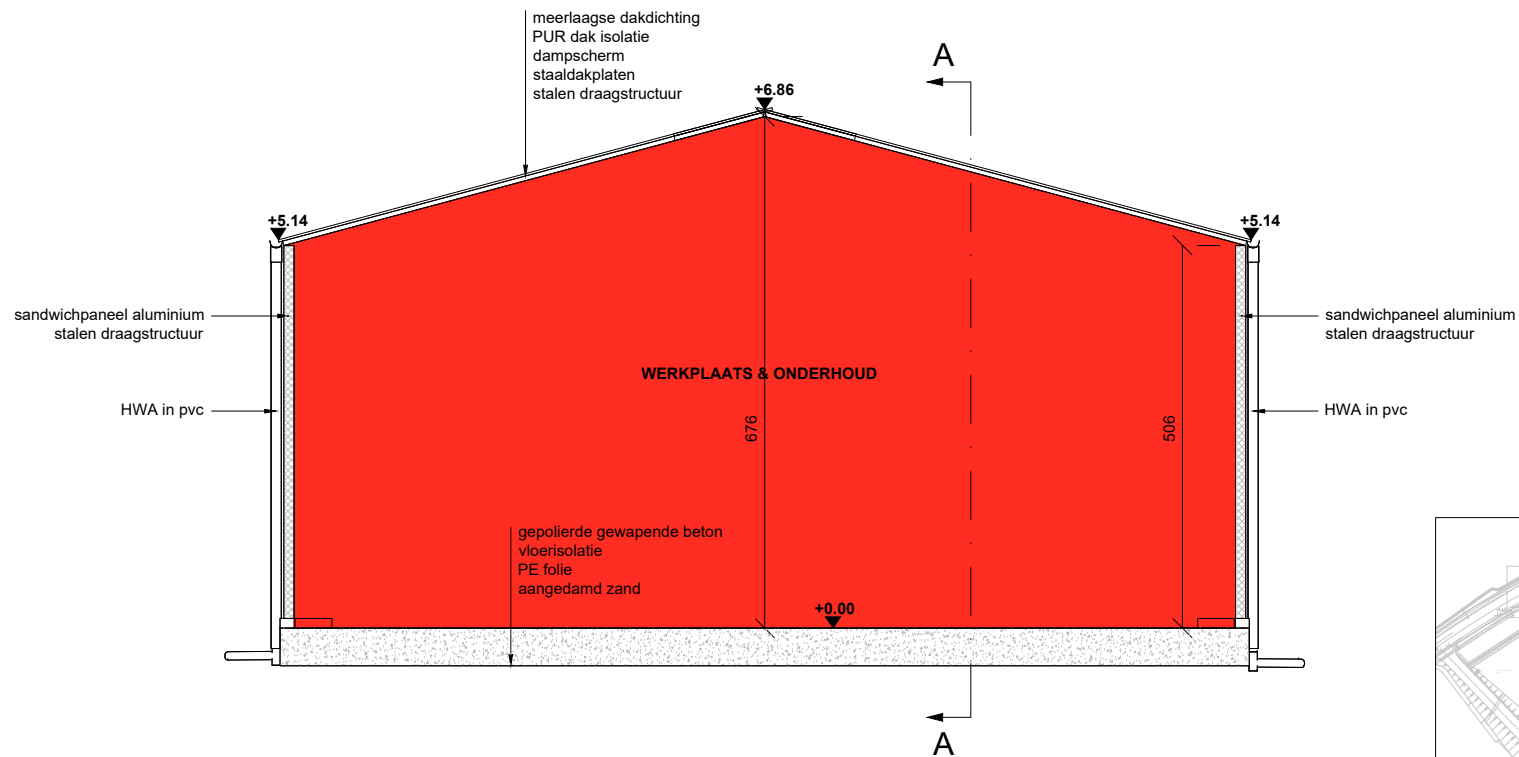

schaal: 1/100
datum: 28-08-2024

