



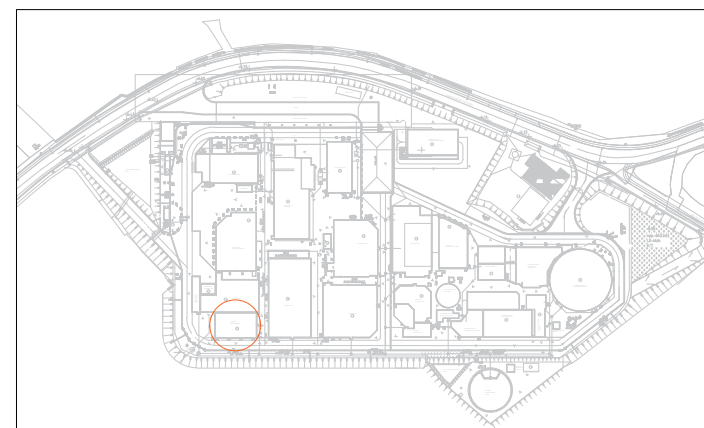

BA_AANMAAK MEDIA_SB_BN_78
SNEDE B

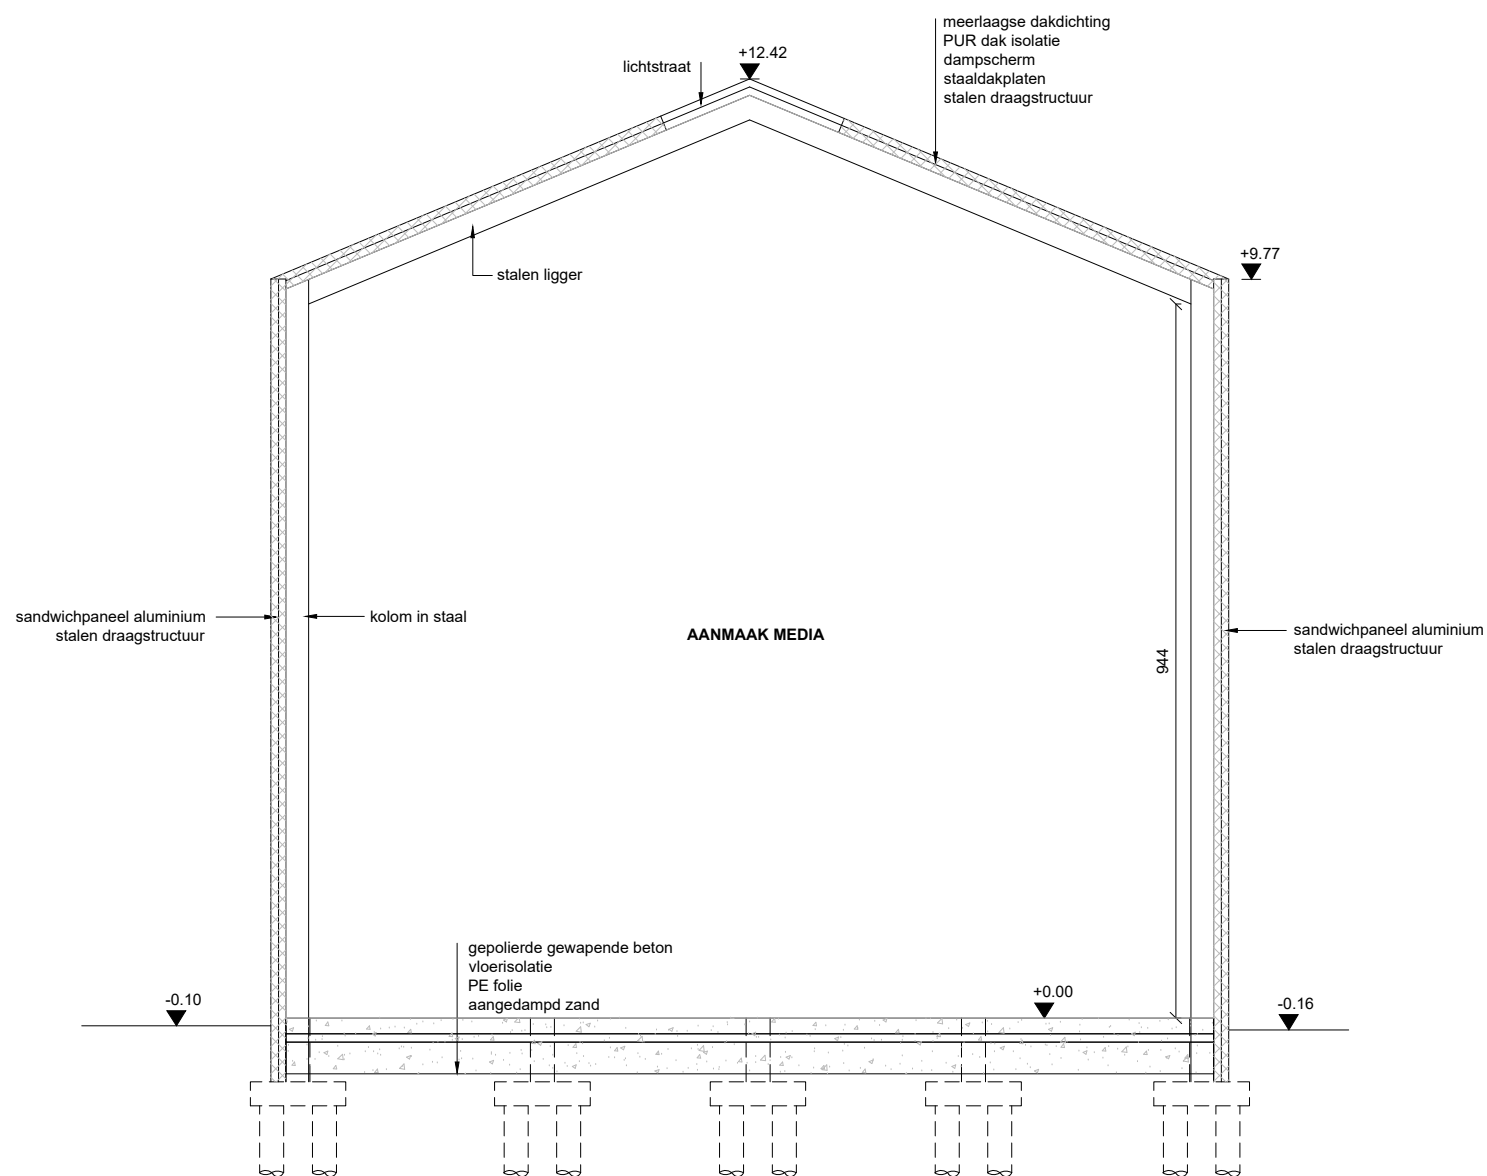

schaal: 1/100
datum: 28-08-2024

