



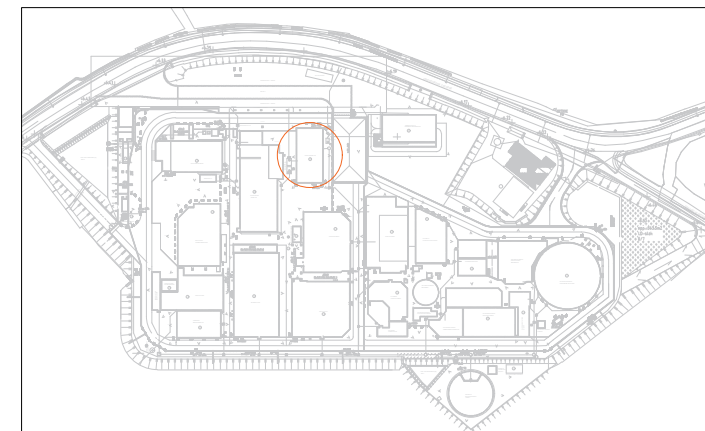

BA_HOOFDGEBOUW_SB_BN_110
SNEDE A

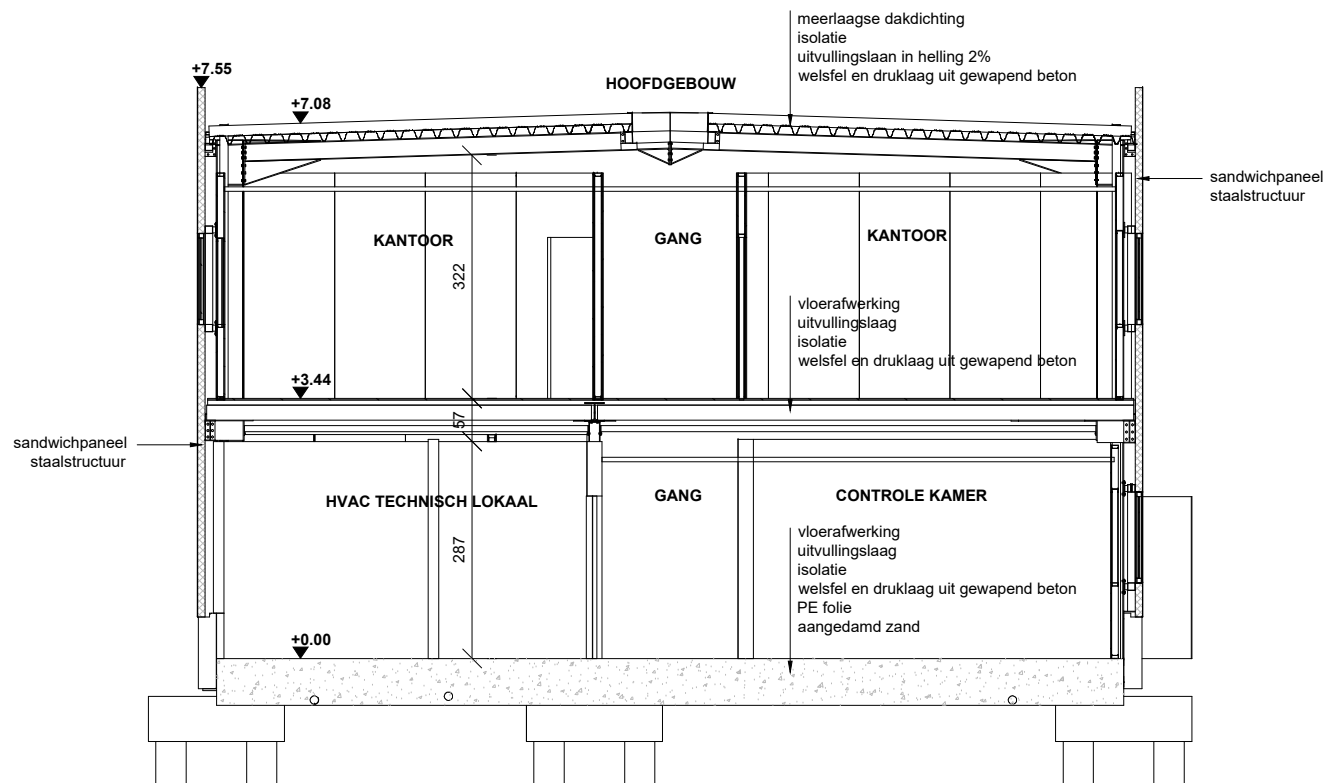

schaal: 1/100
datum: 28-08-2024

