




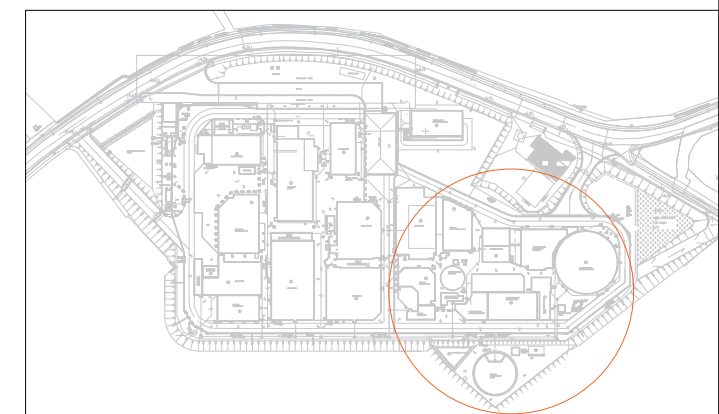

BA_WATERZUIVERING_SB_BN_155
SNEDE A

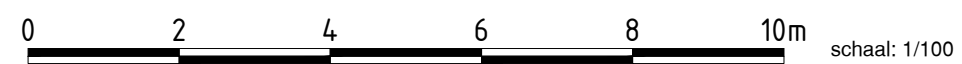

schaal: 1/100
datum: 14-10-2024

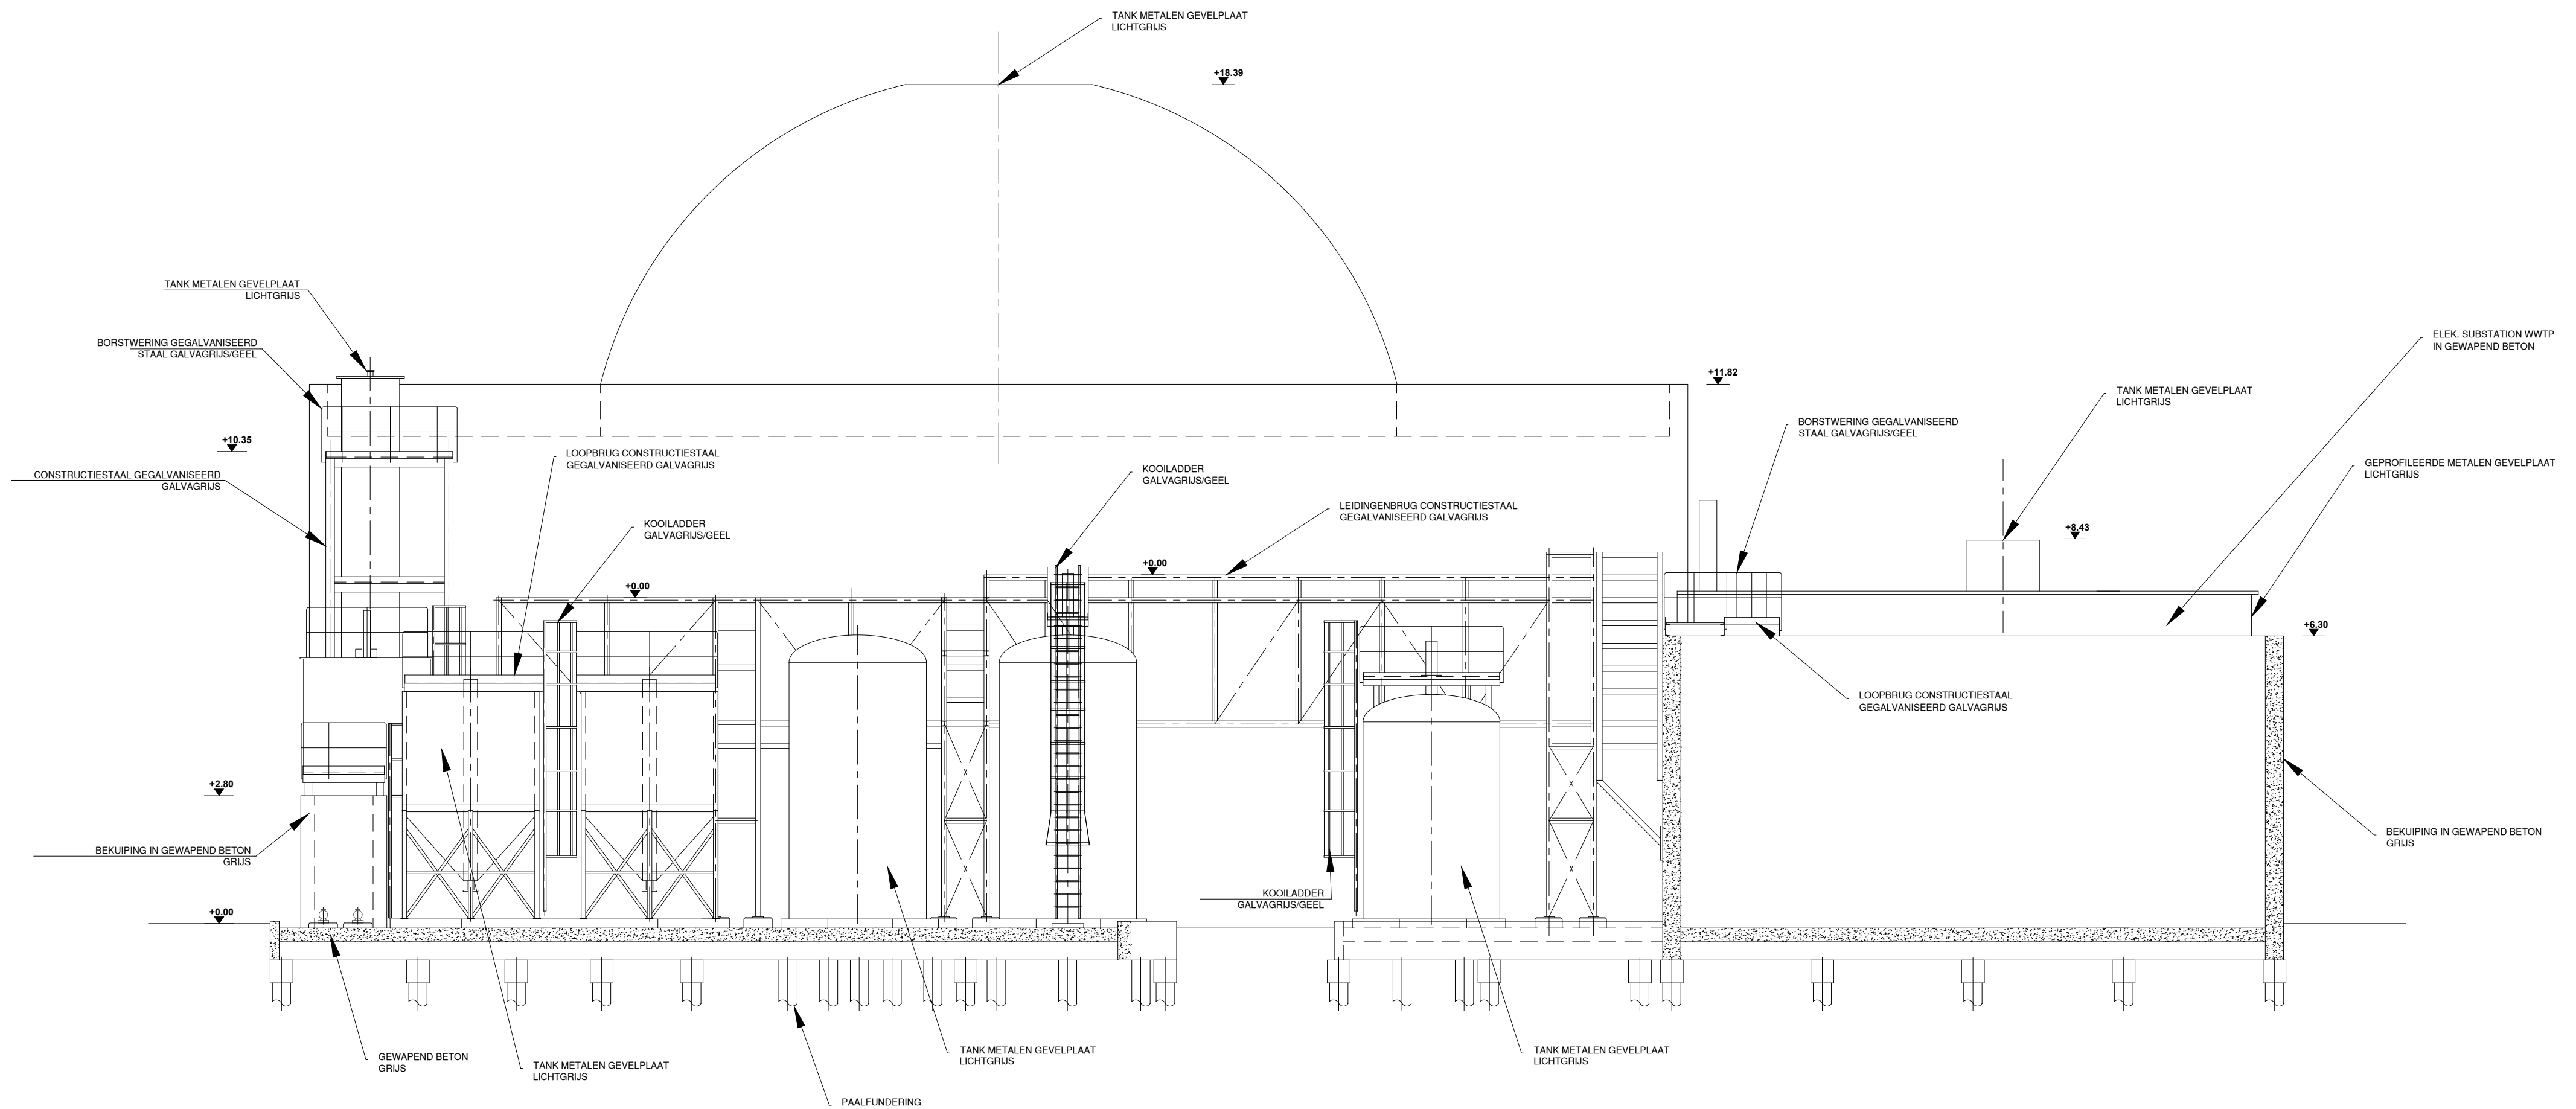