



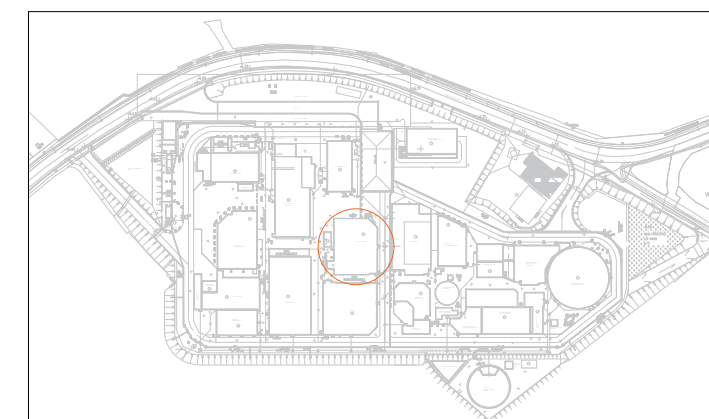

BA_PROCESTANKS_SB_BN_172
SNEDE B

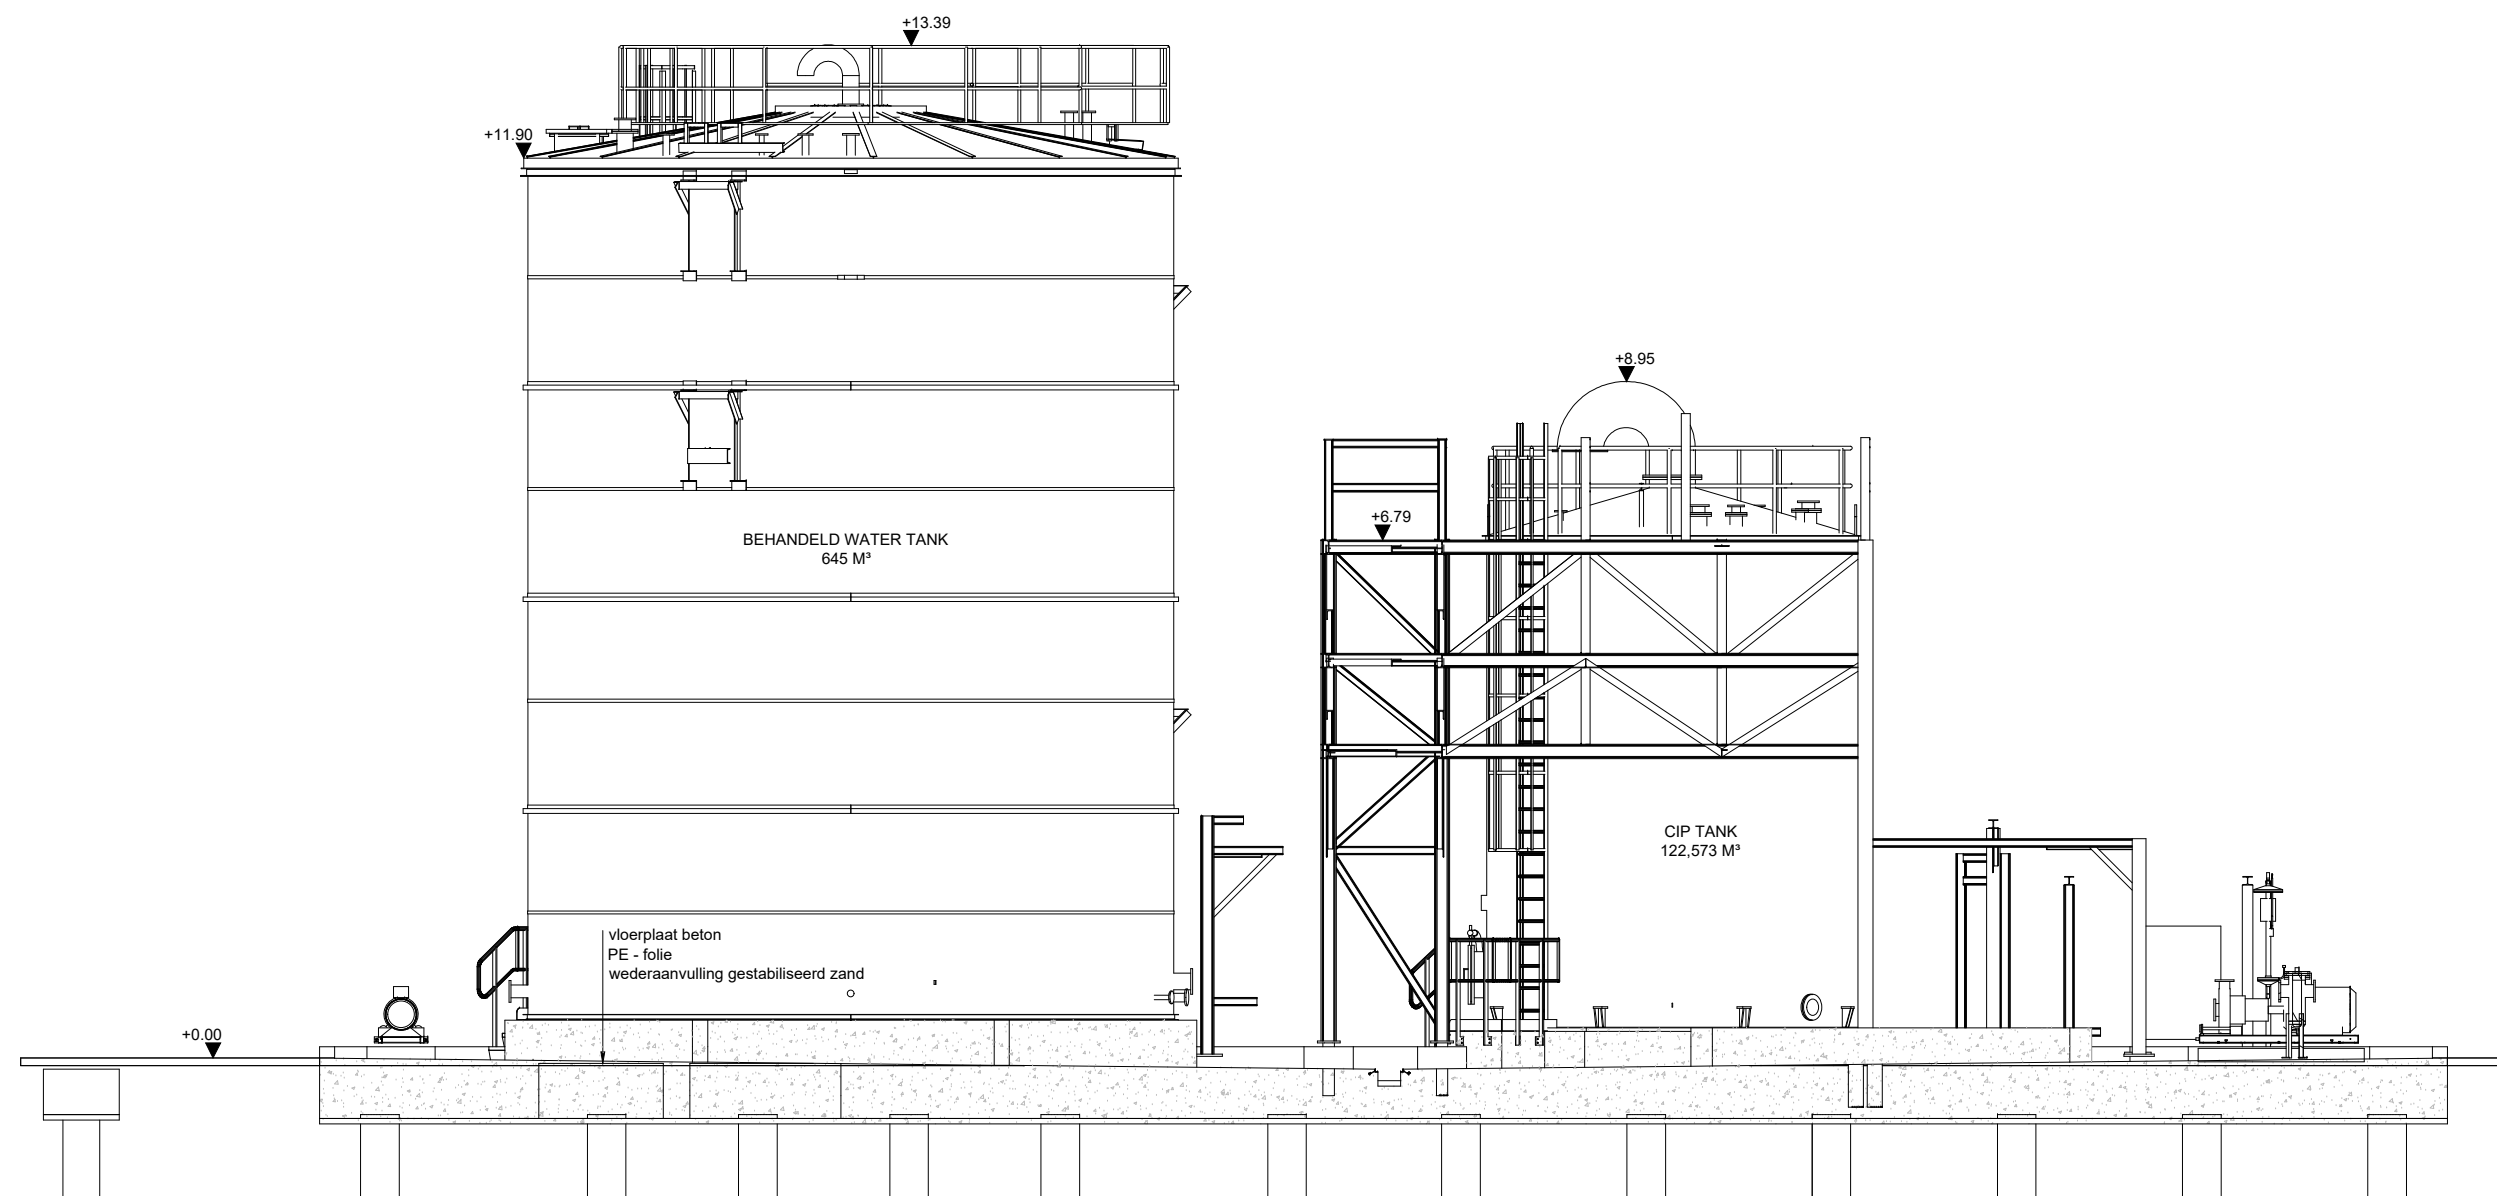

schaal: 1/100
datum: 29-08-2024

