



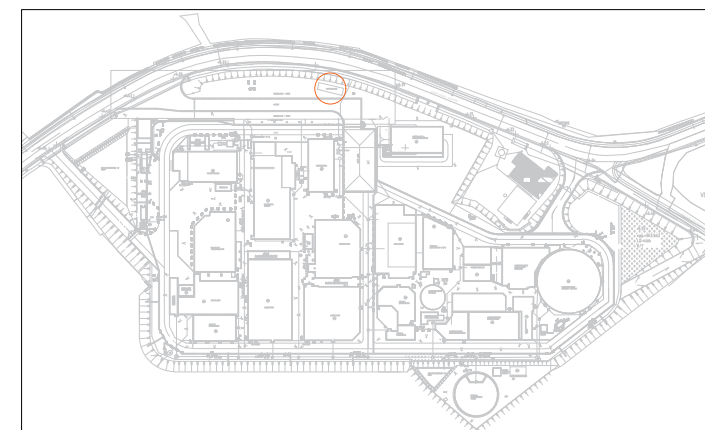

BA_FIETSENSTALLING_SB_BN_220
SNEDE B

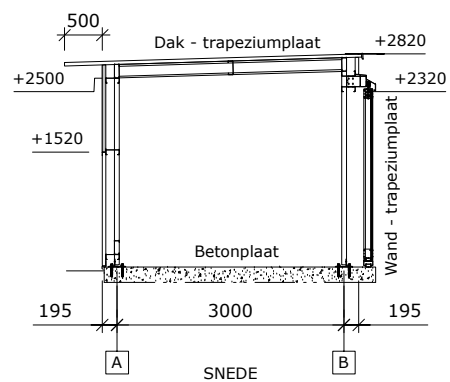

schaal: 1/100
datum: 02-09-2024

