


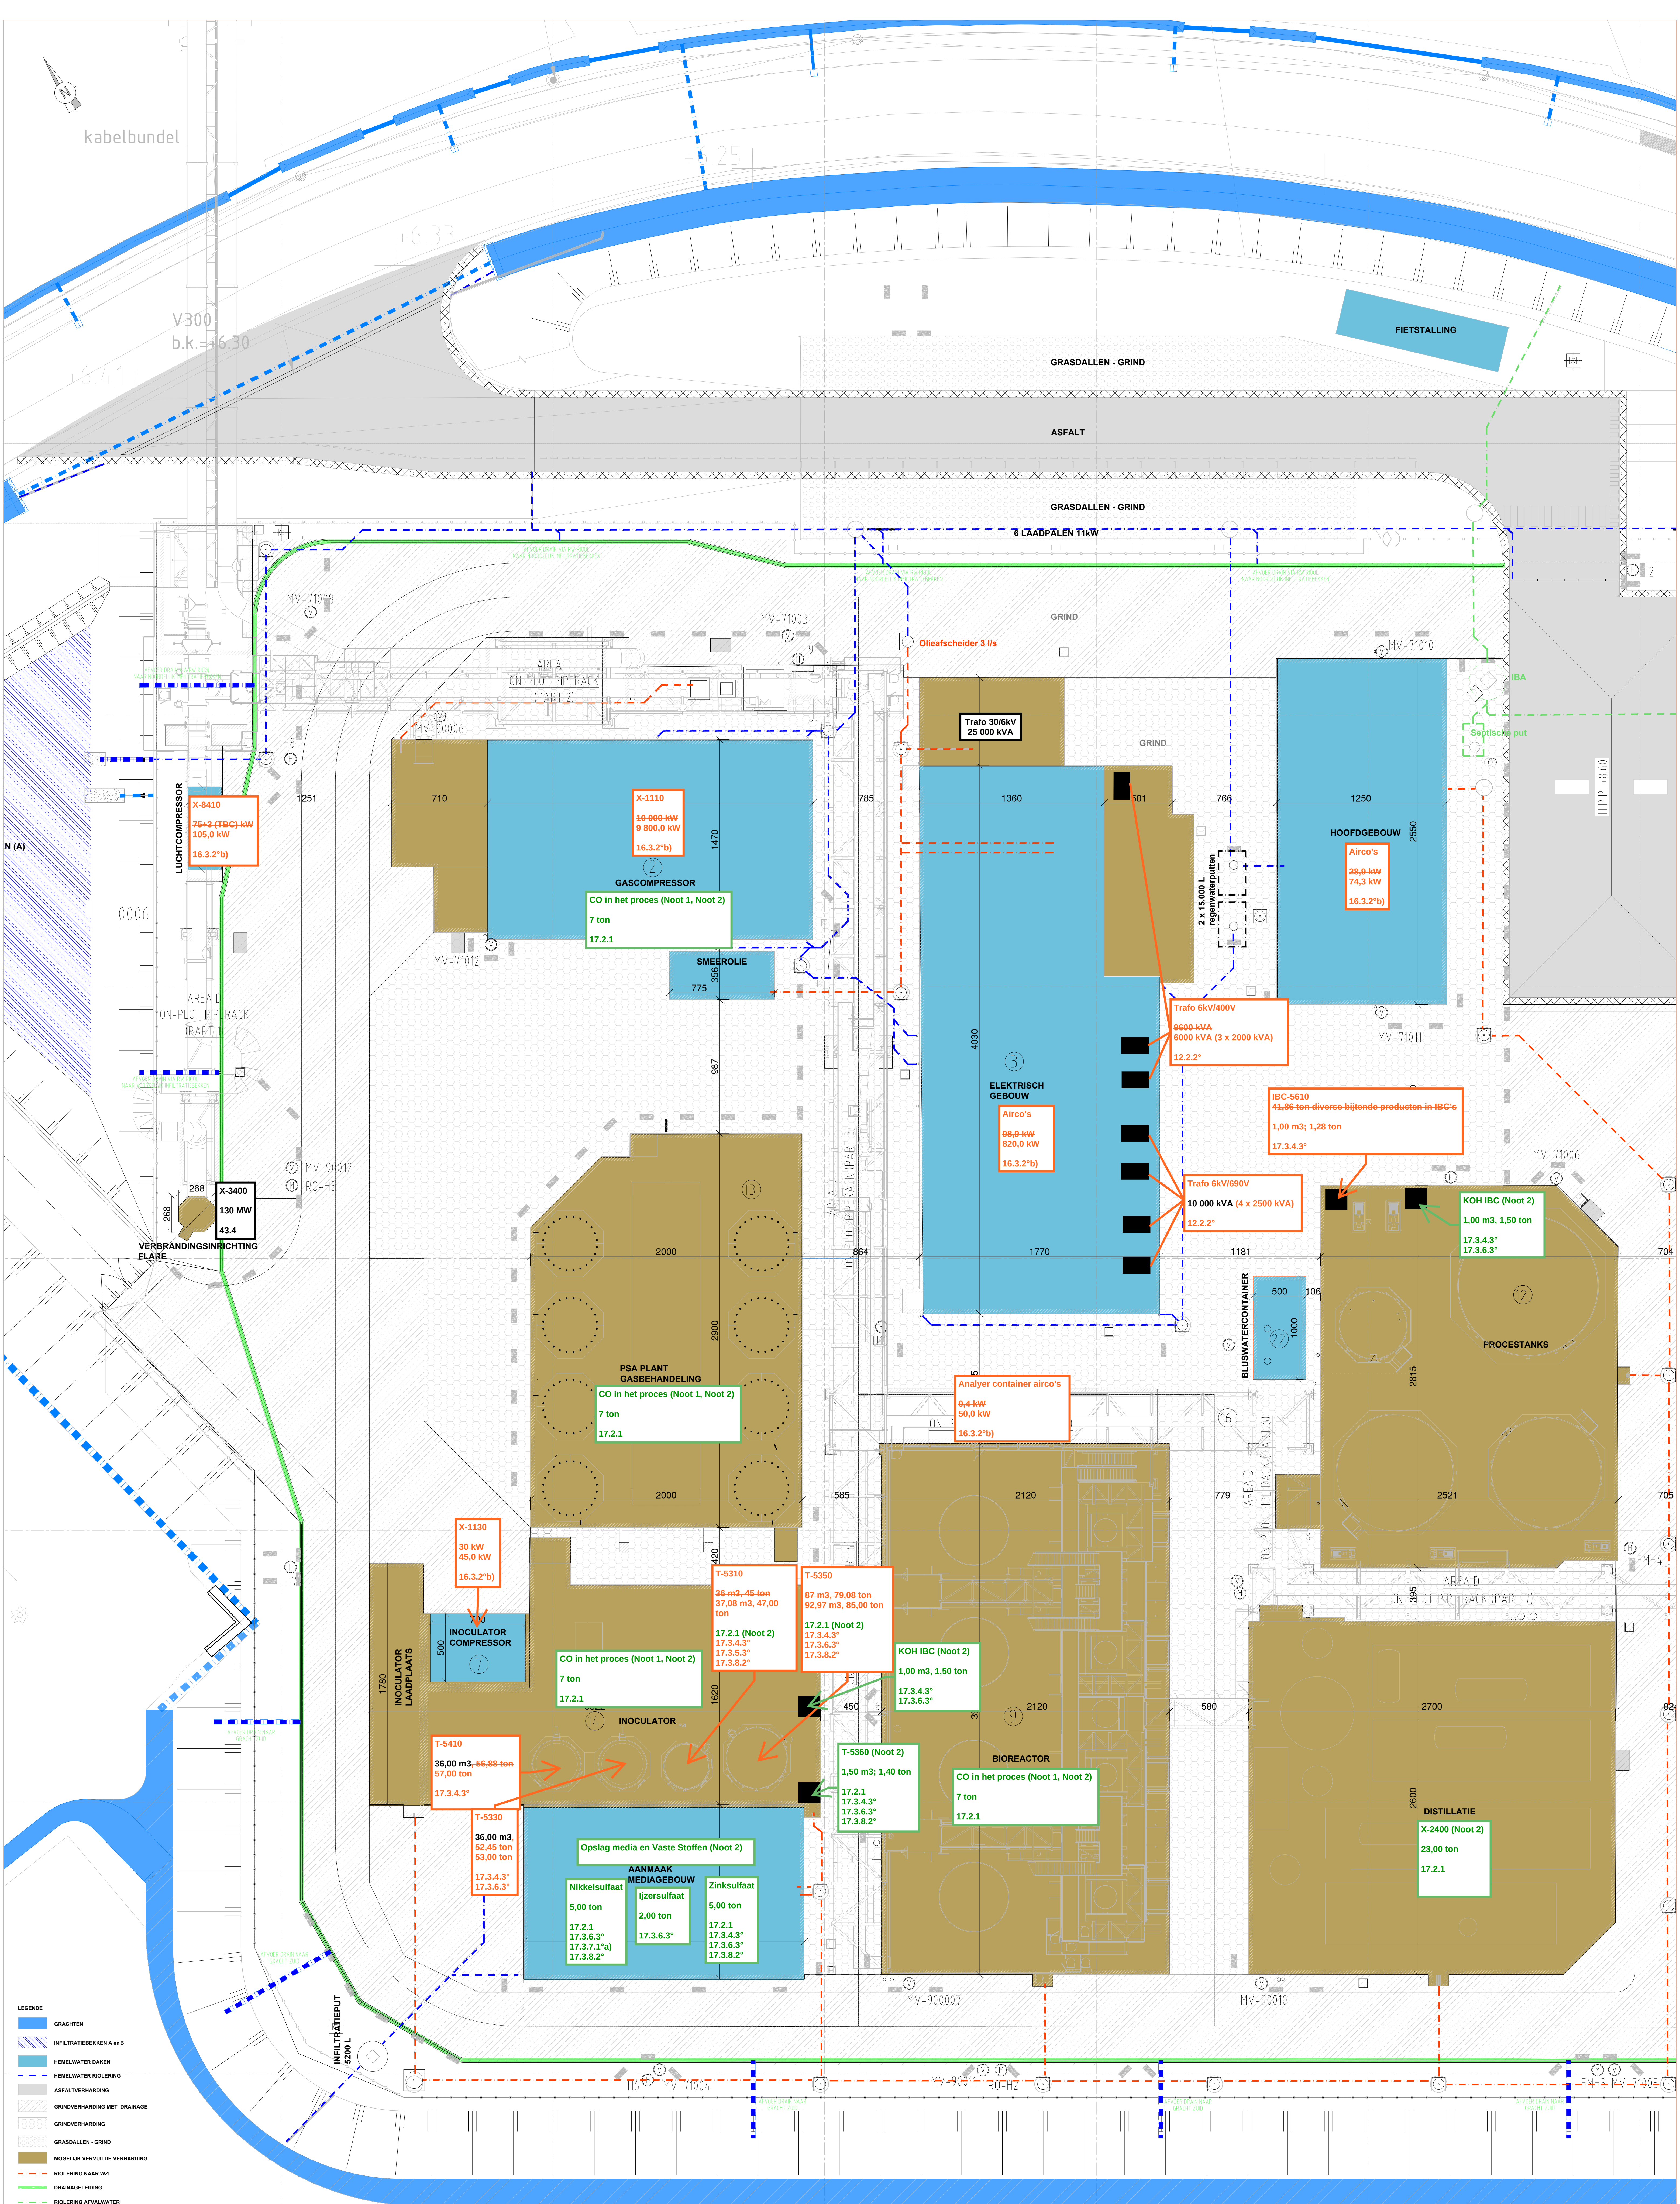

Noot 1: Koolstofmonoxide is onderdeel van het procesgas en is aanwezig in de procesinstallaties tot en met de bioreactoren

Noot 2: Enkel de tanklocatie voor voorkefrucks en de schouw van de biofilter betreft een nieuwe toevoeging ten opzichte van de originele vergunningsaanvraag. Zowel CO(ethanol) in het proces en andere opslag van sevesoproducten, wat aanleiding geeft tot de toevoeging van rubriek 17.2.1, alsook enkele opslaginstallaties die in het groen gemarkeerd zijn, waren reeds aanwezig bij de oorspronkelijke vergunningsaanvraag. Deze waren echter nog niet correct geklasseerd onder rubriek 17.2, noch gespecificeerd bij de juiste toestellen en worden daarom als nieuw gemarkeerd