
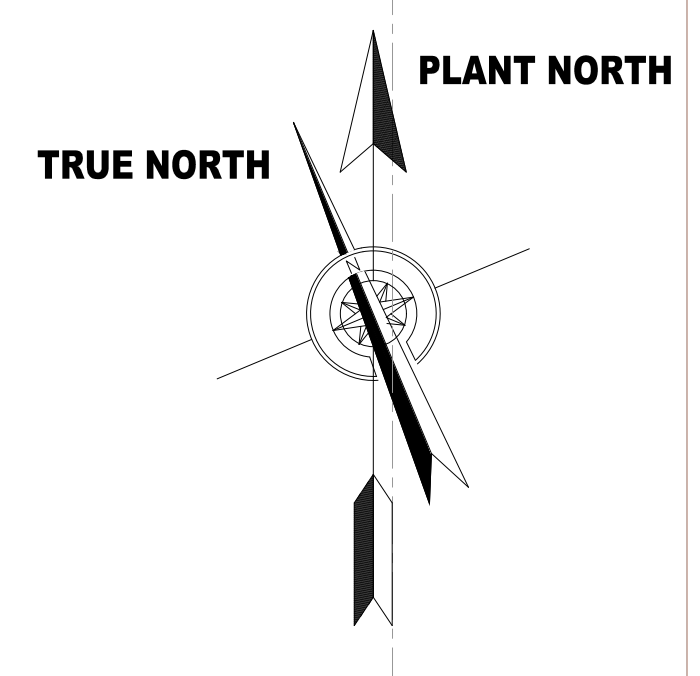


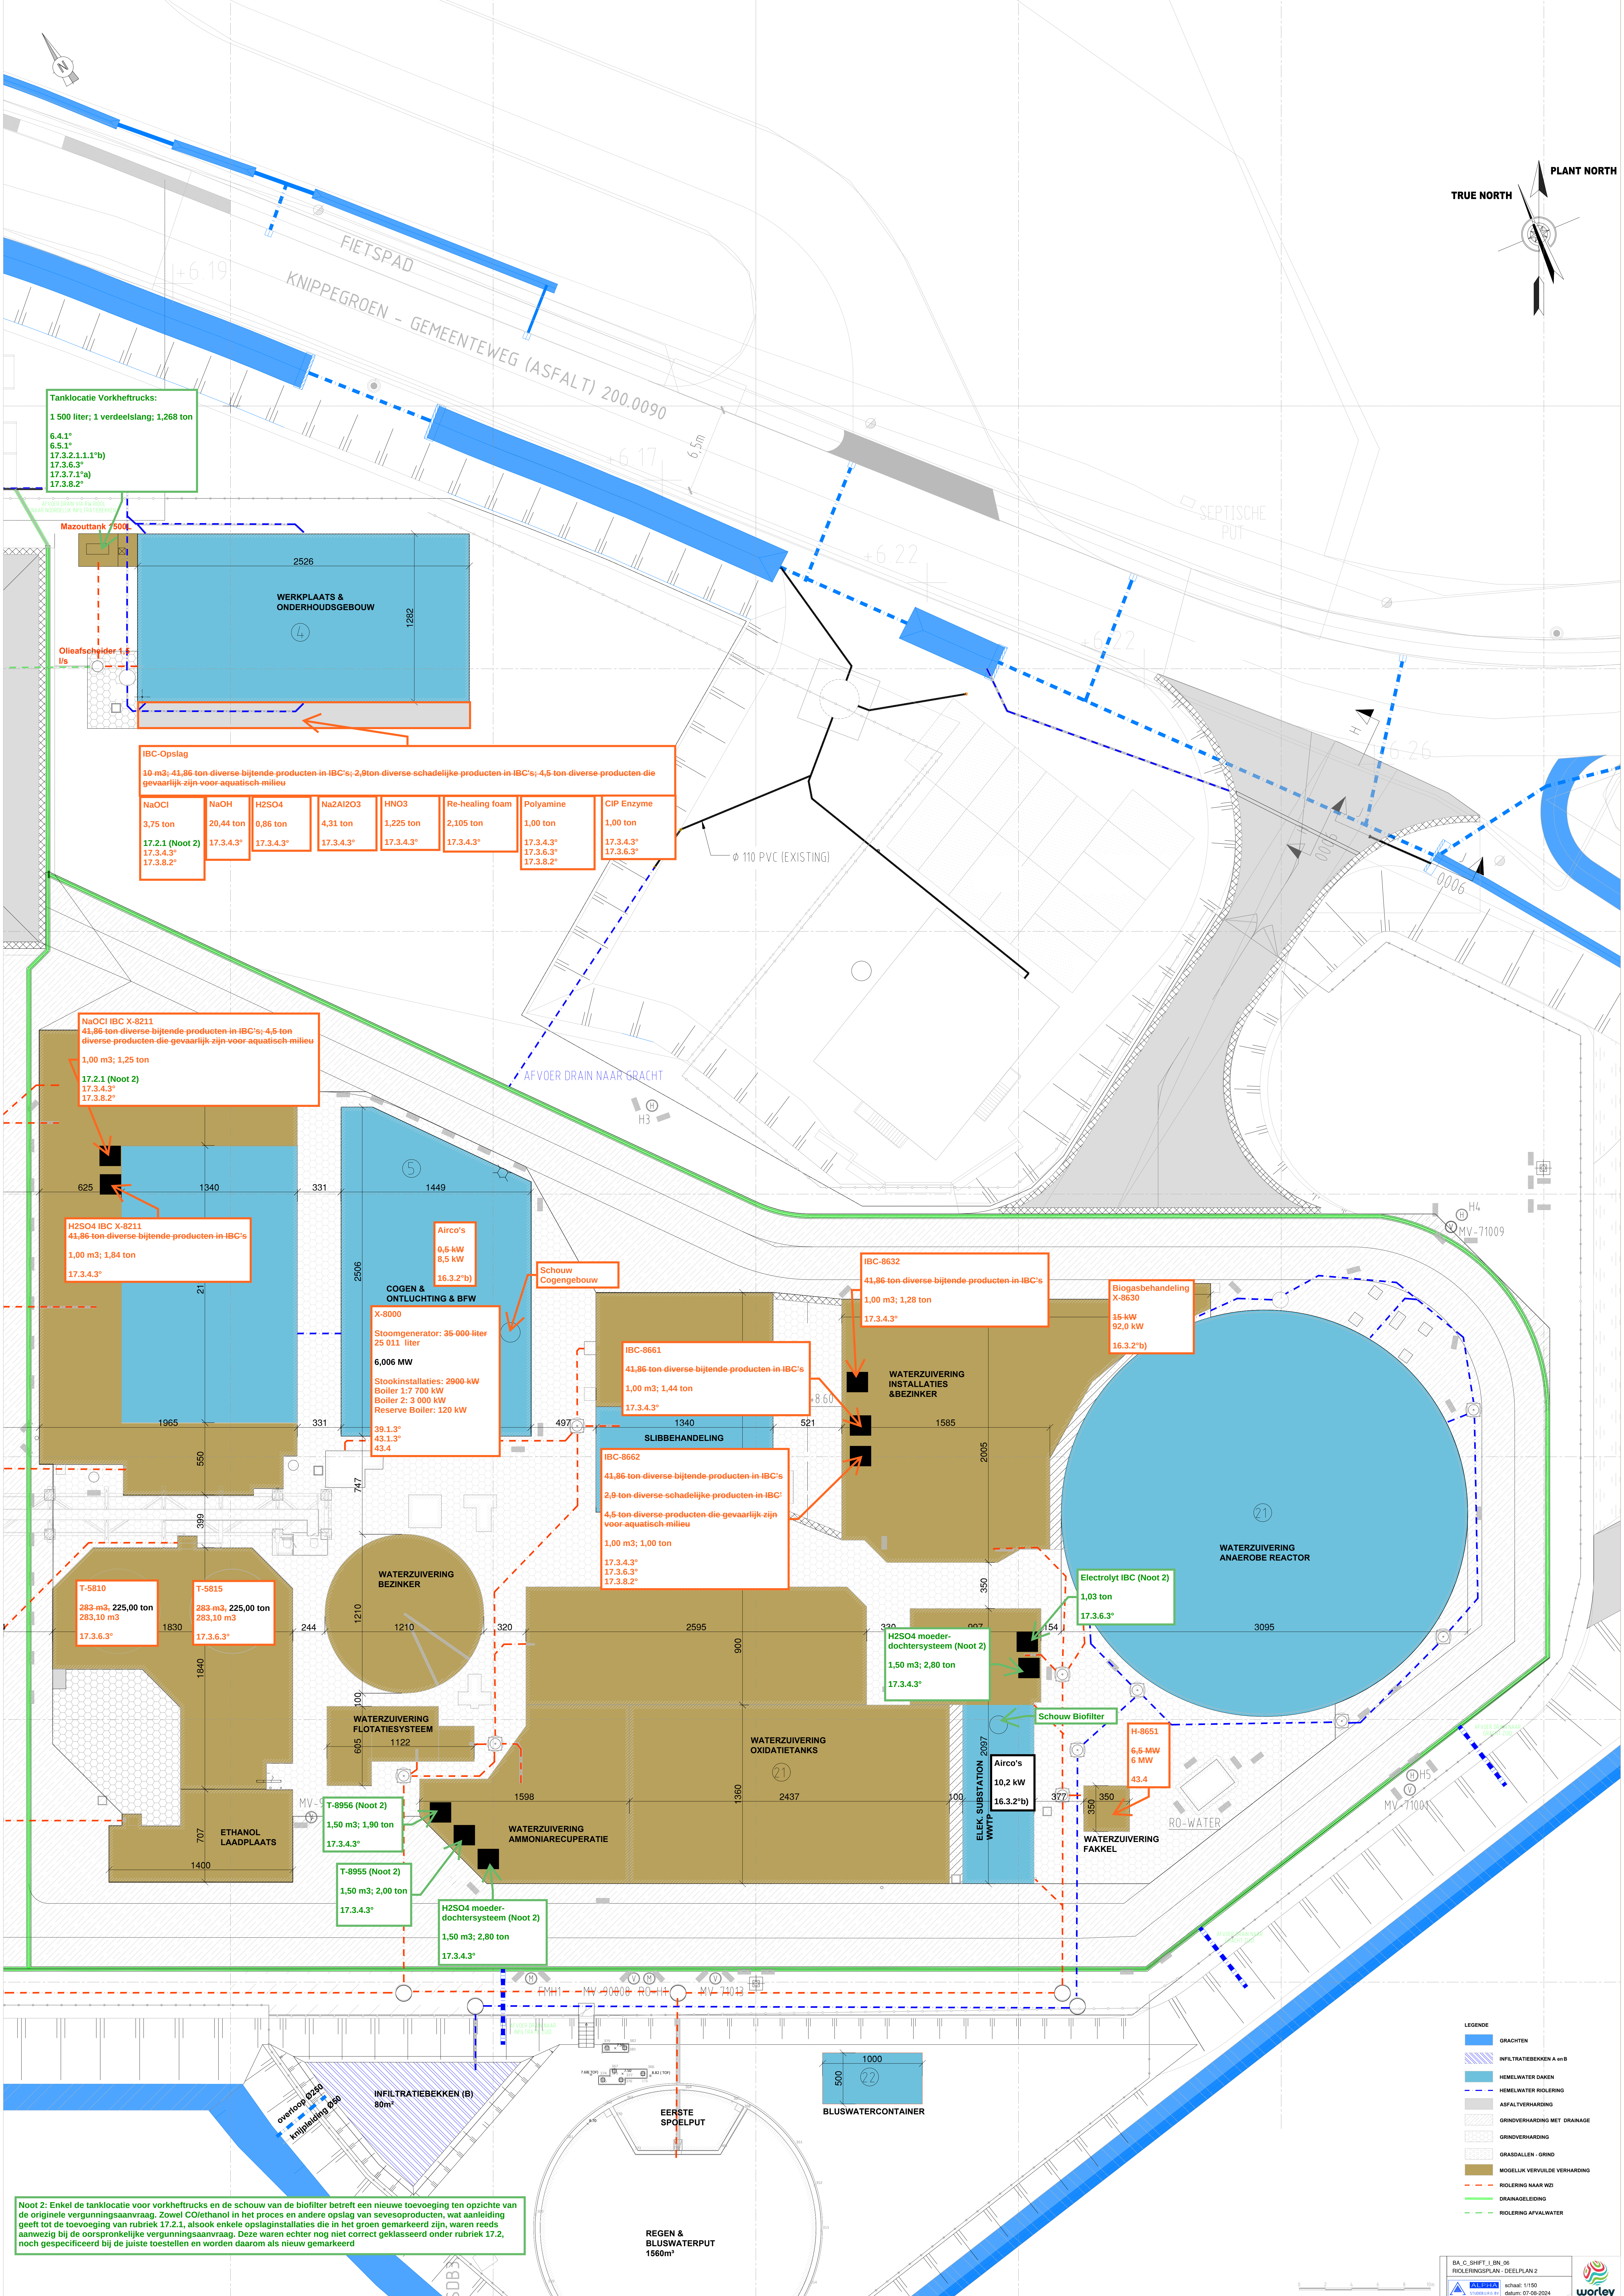

Tanklocatie Vorkheftrucks:
1 500 liter; 1 verdeelslang; 1,268 ton
6.4.1°
17.3.2.1.1.1°b)
17.3.6.3°
17.3.7.1°a)
17.3.8.2°

IBC-Opslag							
10 m3; 41,86 ton diverse bijtende producten in IBC's; 2,9 ton diverse schadelijke producten in IBC's; 4,5 ton diverse producten die gevaarlijk zijn voor aquatisch milieu							
NaOCl	NaOH	H2SO4	Na2Al2O3	HNO3	Re-healing foam	Polyamine	CIP Enzyme
3,75 ton	20,44 ton	0,86 ton	4,31 ton	1,225 ton	2,105 ton	1,00 ton	1,00 ton
17.2.1 (Noot 2)	17.3.4.3°	17.3.4.3°	17.3.4.3°	17.3.4.3°	17.3.4.3°	17.3.4.3°	17.3.4.3°
17.3.4.3°						17.3.6.3°	17.3.6.3°
17.3.8.2°						17.3.8.2°	

NaOCl IBC X-8211
41,86 ton diverse bijtende producten in IBC's; 4,5 ton diverse producten die gevaarlijk zijn voor aquatisch milieu
1,00 m3; 1,25 ton
17.2.1 (Noot 2)
17.3.4.3°
17.3.8.2°

H2SO4 IBC X-8211
41,86 ton diverse bijtende producten in IBC's
1,00 m3; 1,84 ton
17.3.4.3°

Airco's
0,5 kW
8,5 kW
16.3.2°b)
X-8000
Stoomgenerator: 35 000 liter
25 011 liter
6,006 MW
Stookinstallaties: 2900 kW
Boiler 1: 7 700 kW
Boiler 2: 3 000 kW
Reserve Boiler: 120 kW
39.1.3°
43.1.3°
43.4°

IBC-8661
41,86 ton diverse bijtende producten in IBC's
1,00 m3; 1,44 ton
17.3.4.3°

IBC-8662
41,86 ton diverse bijtende producten in IBC's
2,9 ton diverse schadelijke producten in IBC's
4,5 ton diverse producten die gevaarlijk zijn voor aquatisch milieu
1,00 m3; 1,00 ton
17.3.4.3°
17.3.6.3°
17.3.8.2°

IBC-8632
41,86 ton diverse bijtende producten in IBC's
1,00 m3; 1,28 ton
17.3.4.3°

Biogasbehandeling
X-8630
16 kW
92,0 kW
16.3.2°b)

Electrolyt IBC (Noot 2)
1,03 ton
17.3.6.3°

H2SO4 moeder-
dochtersysteem (Noot 2)
1,50 m3; 2,80 ton
17.3.4.3°

H-8651
6,6 MW
6 MW
43.4°

T-5810
283 m3; 225,00 ton
283,10 m3
17.3.6.3°

T-5815
283 m3; 225,00 ton
283,10 m3
17.3.6.3°

T-8956 (Noot 2)
1,50 m3; 1,90 ton
17.3.4.3°

T-8955 (Noot 2)
1,50 m3; 2,00 ton
17.3.4.3°

H2SO4 moeder-
dochtersysteem (Noot 2)
1,50 m3; 2,80 ton
17.3.4.3°

Noot 2: Enkel de tanklocatie voor vorkheftrucks en de schouw van de biofilter betreft een nieuwe toevoeging ten opzichte van de originele vergunningsaanvraag. Zowel CO/ethanol in het proces en andere opslag van sevesoprodukten, wat aanleiding geeft tot de toevoeging van rubriek 17.2.1, alsook enkele opslaginstallaties die in het groen gemarkeerd zijn, waren reeds aanwezig bij de oorspronkelijke vergunningsaanvraag. Deze waren echter nog niet correct geklasseerd onder rubriek 17.2, noch gespecificeerd bij de juiste toestellen en worden daarom als nieuw gemarkeerd

- LEGENDA
- GRACHTEN
 - INFILTRATIEBEKKEN A en B
 - HEMELWATER DAKEN
 - HEMELWATER RIOLERING
 - ASFALTVERHARDING
 - GRONDVERHARDING MET DRAINAGE
 - GRONDVERHARDING
 - GRASDALLEN - GROND
 - MOGELIJK VERVULDE VERHARDING
 - RIOLERING NAAR WZ
 - RIOLERING NAAR WZ
 - DRAINAGELIJDING
 - RIOLERING AFVALWATER