
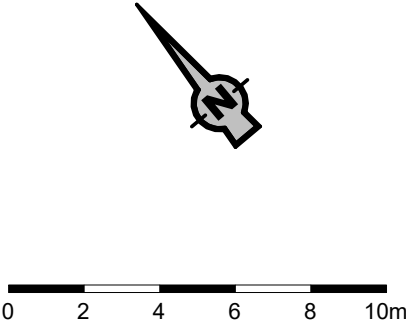


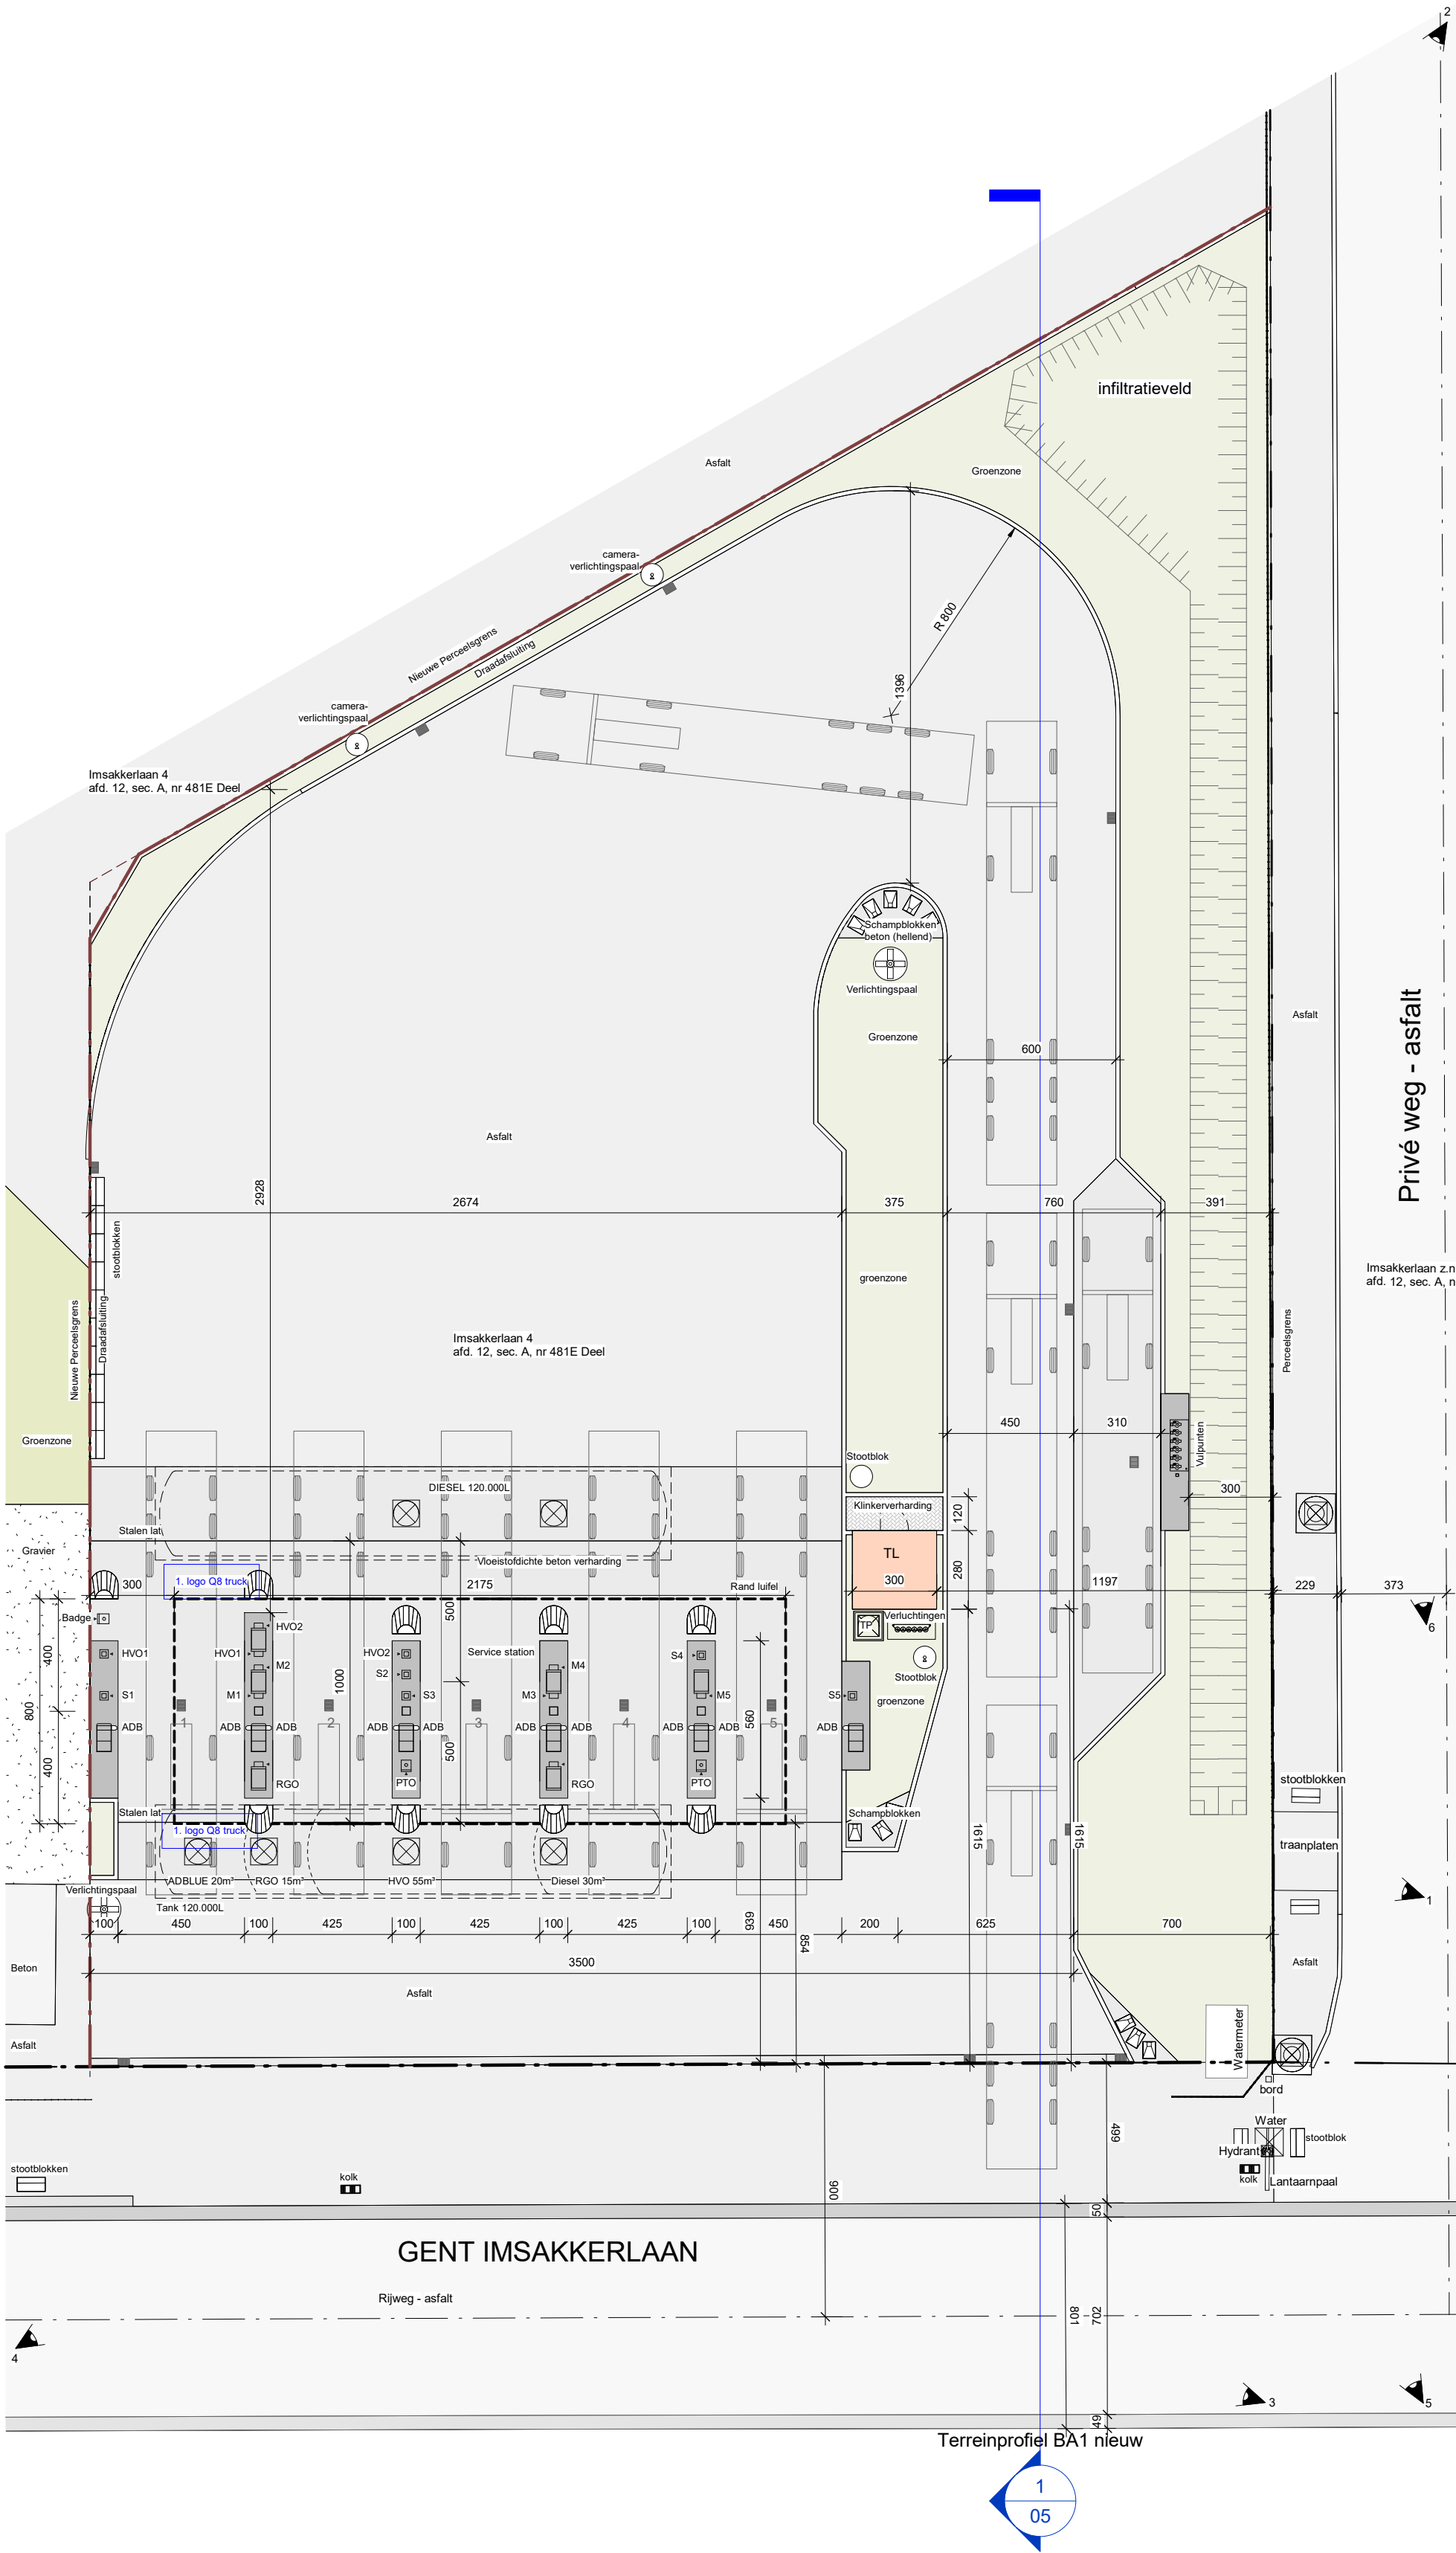

Omgevingsvergunning			
Project : GENT			
OPRICHTEN VAN EEN SERVICE STATION			
SITE ID		G07	
Ligging :		Imsakkerlaan 9000 GENT	
Kadaster		12° Afd. - Sec. A - nr. 481E deel	
INPLANTING - nieuw		Schaal	1 : 200
		Datum	01-09-2025
		Ontwerp	MVDV
		Getekend	RA
		n ord ARCHITECTEN Lod. de Konincklaan, 262 B-2320 Hoogstraten Tel.: +32 (0)3 314 22 00 Fax: +32 (0)3 314 77 41	
		REVISIE	