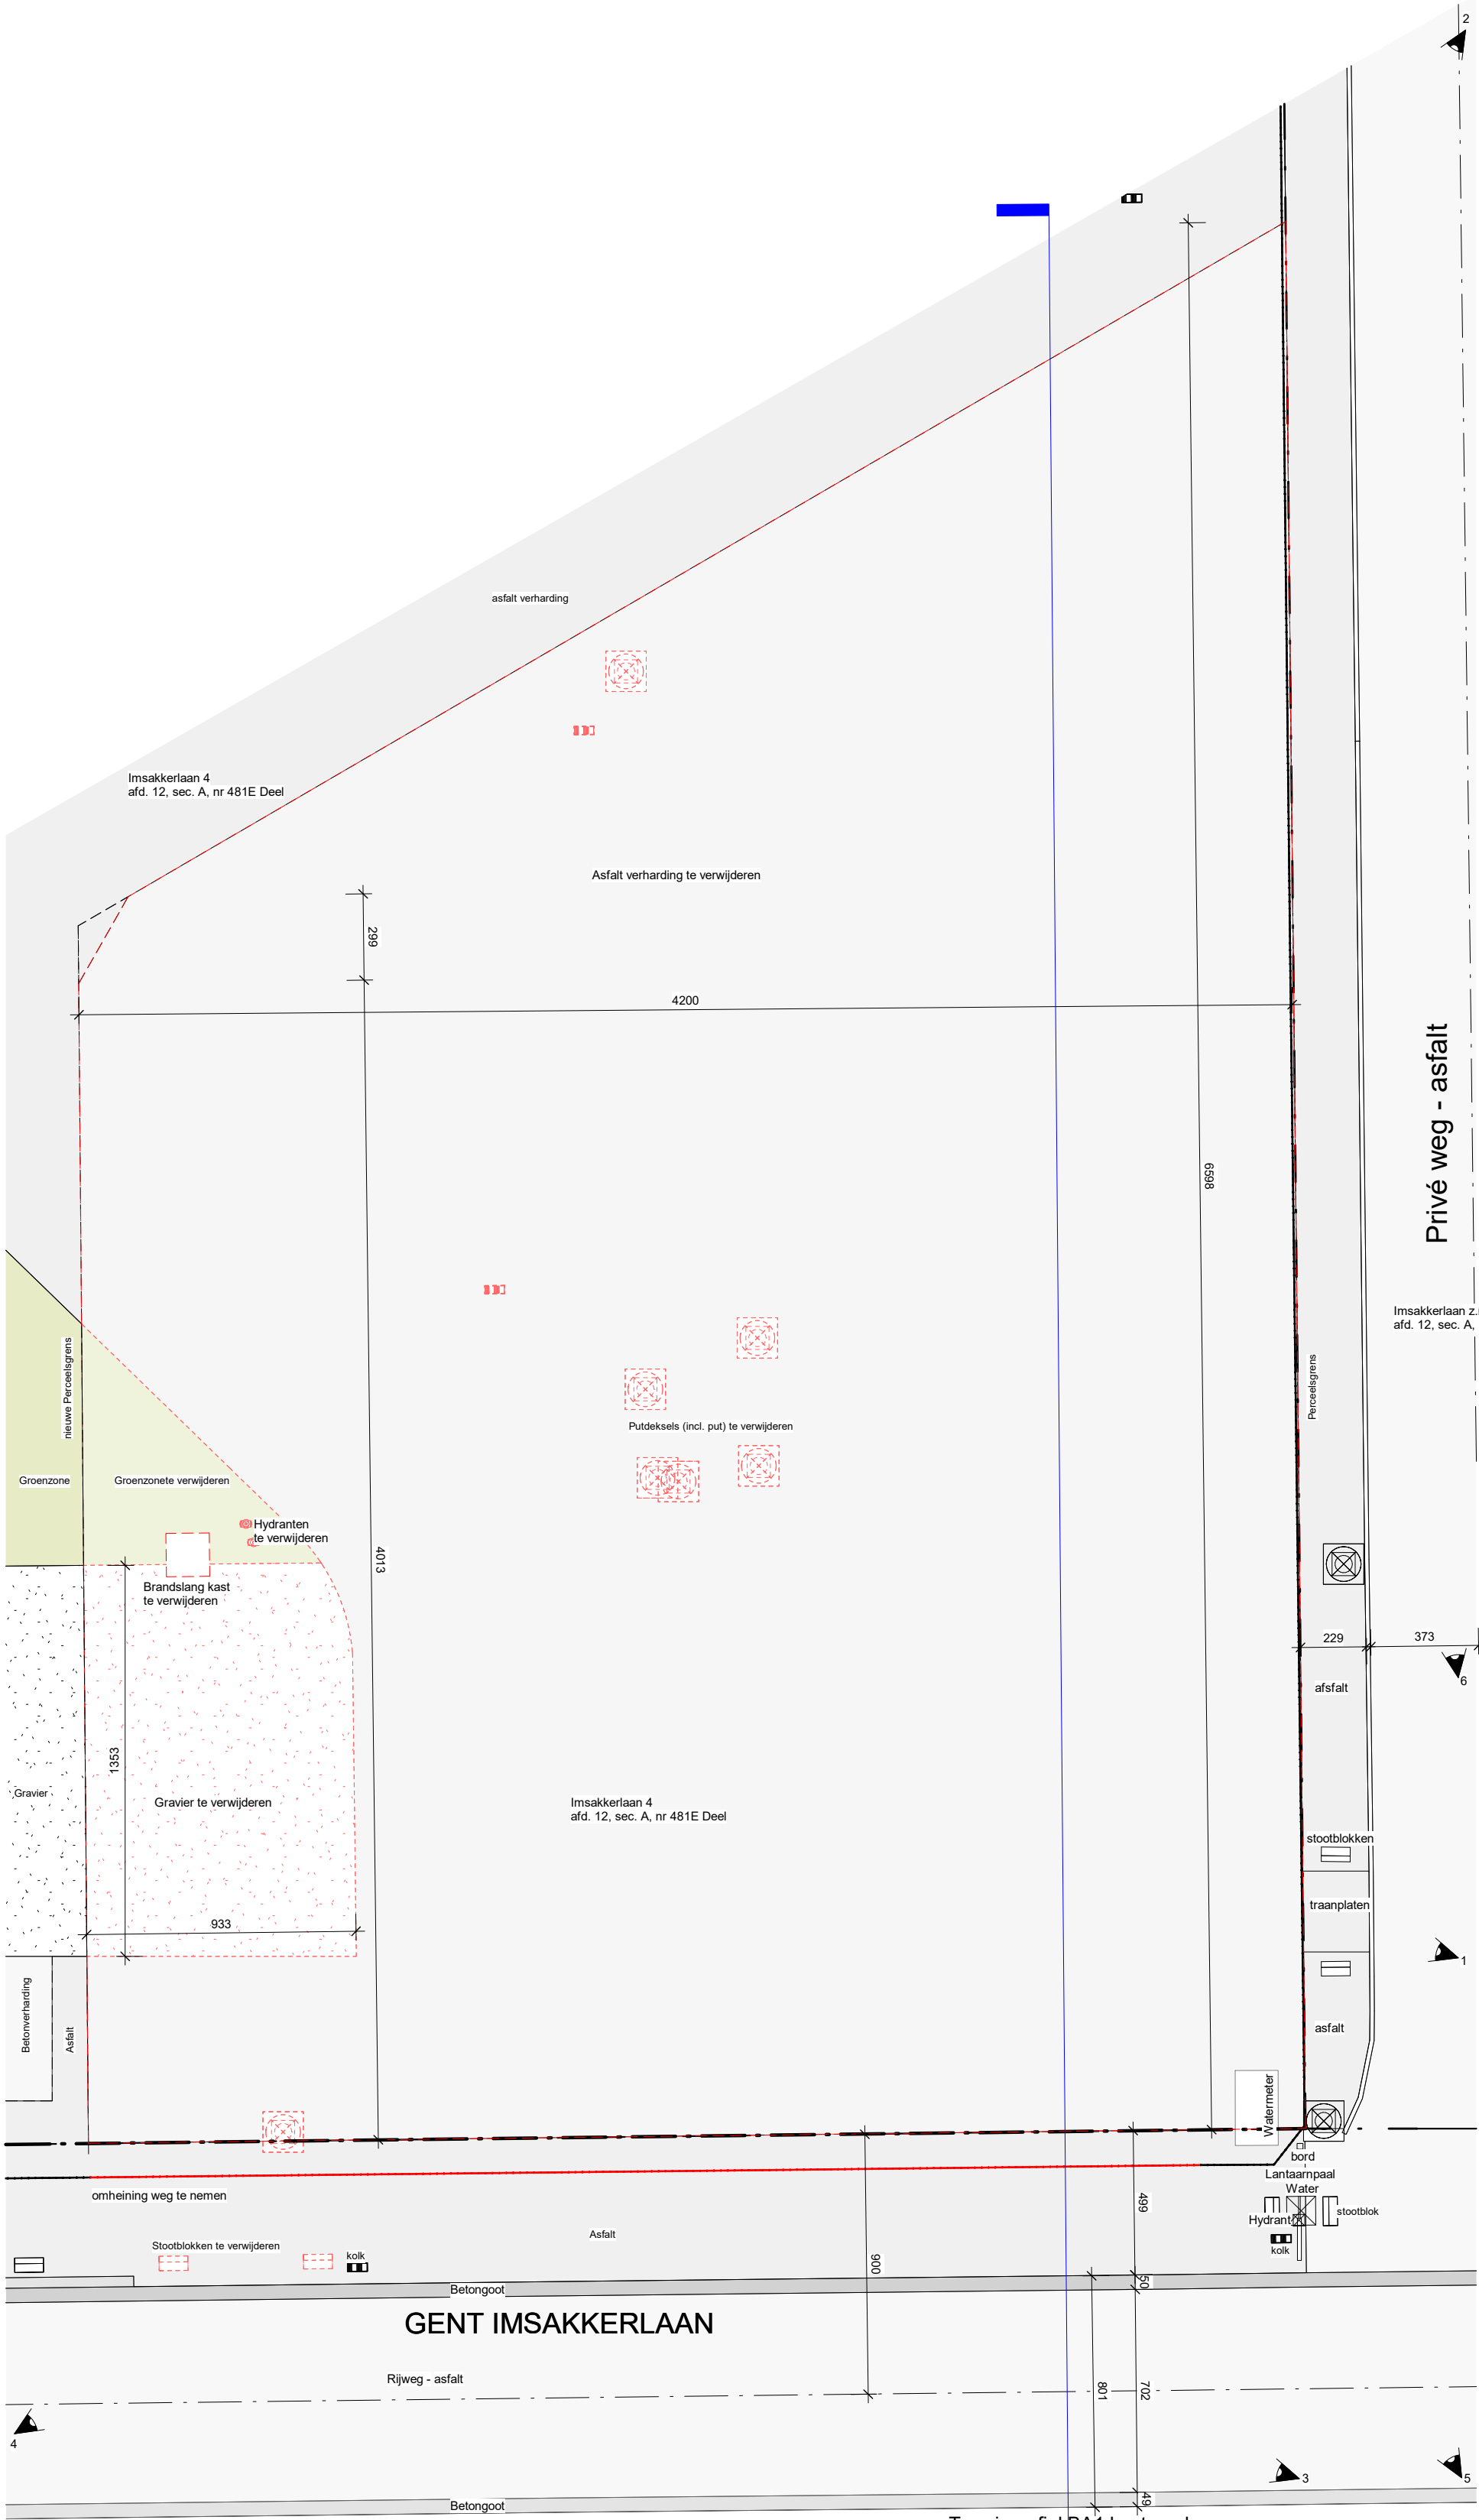


OMGEVINGSVERGUNNING			
Project : GENT			
OPRICHTEN EEN SERVICE STATION			
SITE ID		G07	
Ligging :			
Imsakkerlaan		 Lod. de Konincklaan, 262 B-2320 Hoogstraten Tel. : +32 (0)3 314 22 00 Fax: +32 (0)3 314 77 41	
9000 GENT			
Kadaster	12° Afd. - Sec. A - nr. 481E deel		
INPLANTING - bestaand		Schaal	1 : 200
		Datum	01-09-2025
		Ontwerp	MVDV
		Getekend	RA
		REVISIE	

W:\Administratief\Adm. O&B\TBU\G07_GENT\200_Voorontwerp\210_Blanco\207_Gent_W09_360819_nut