


Figuur B: Zones met aanduiding van de muziekinstallaties

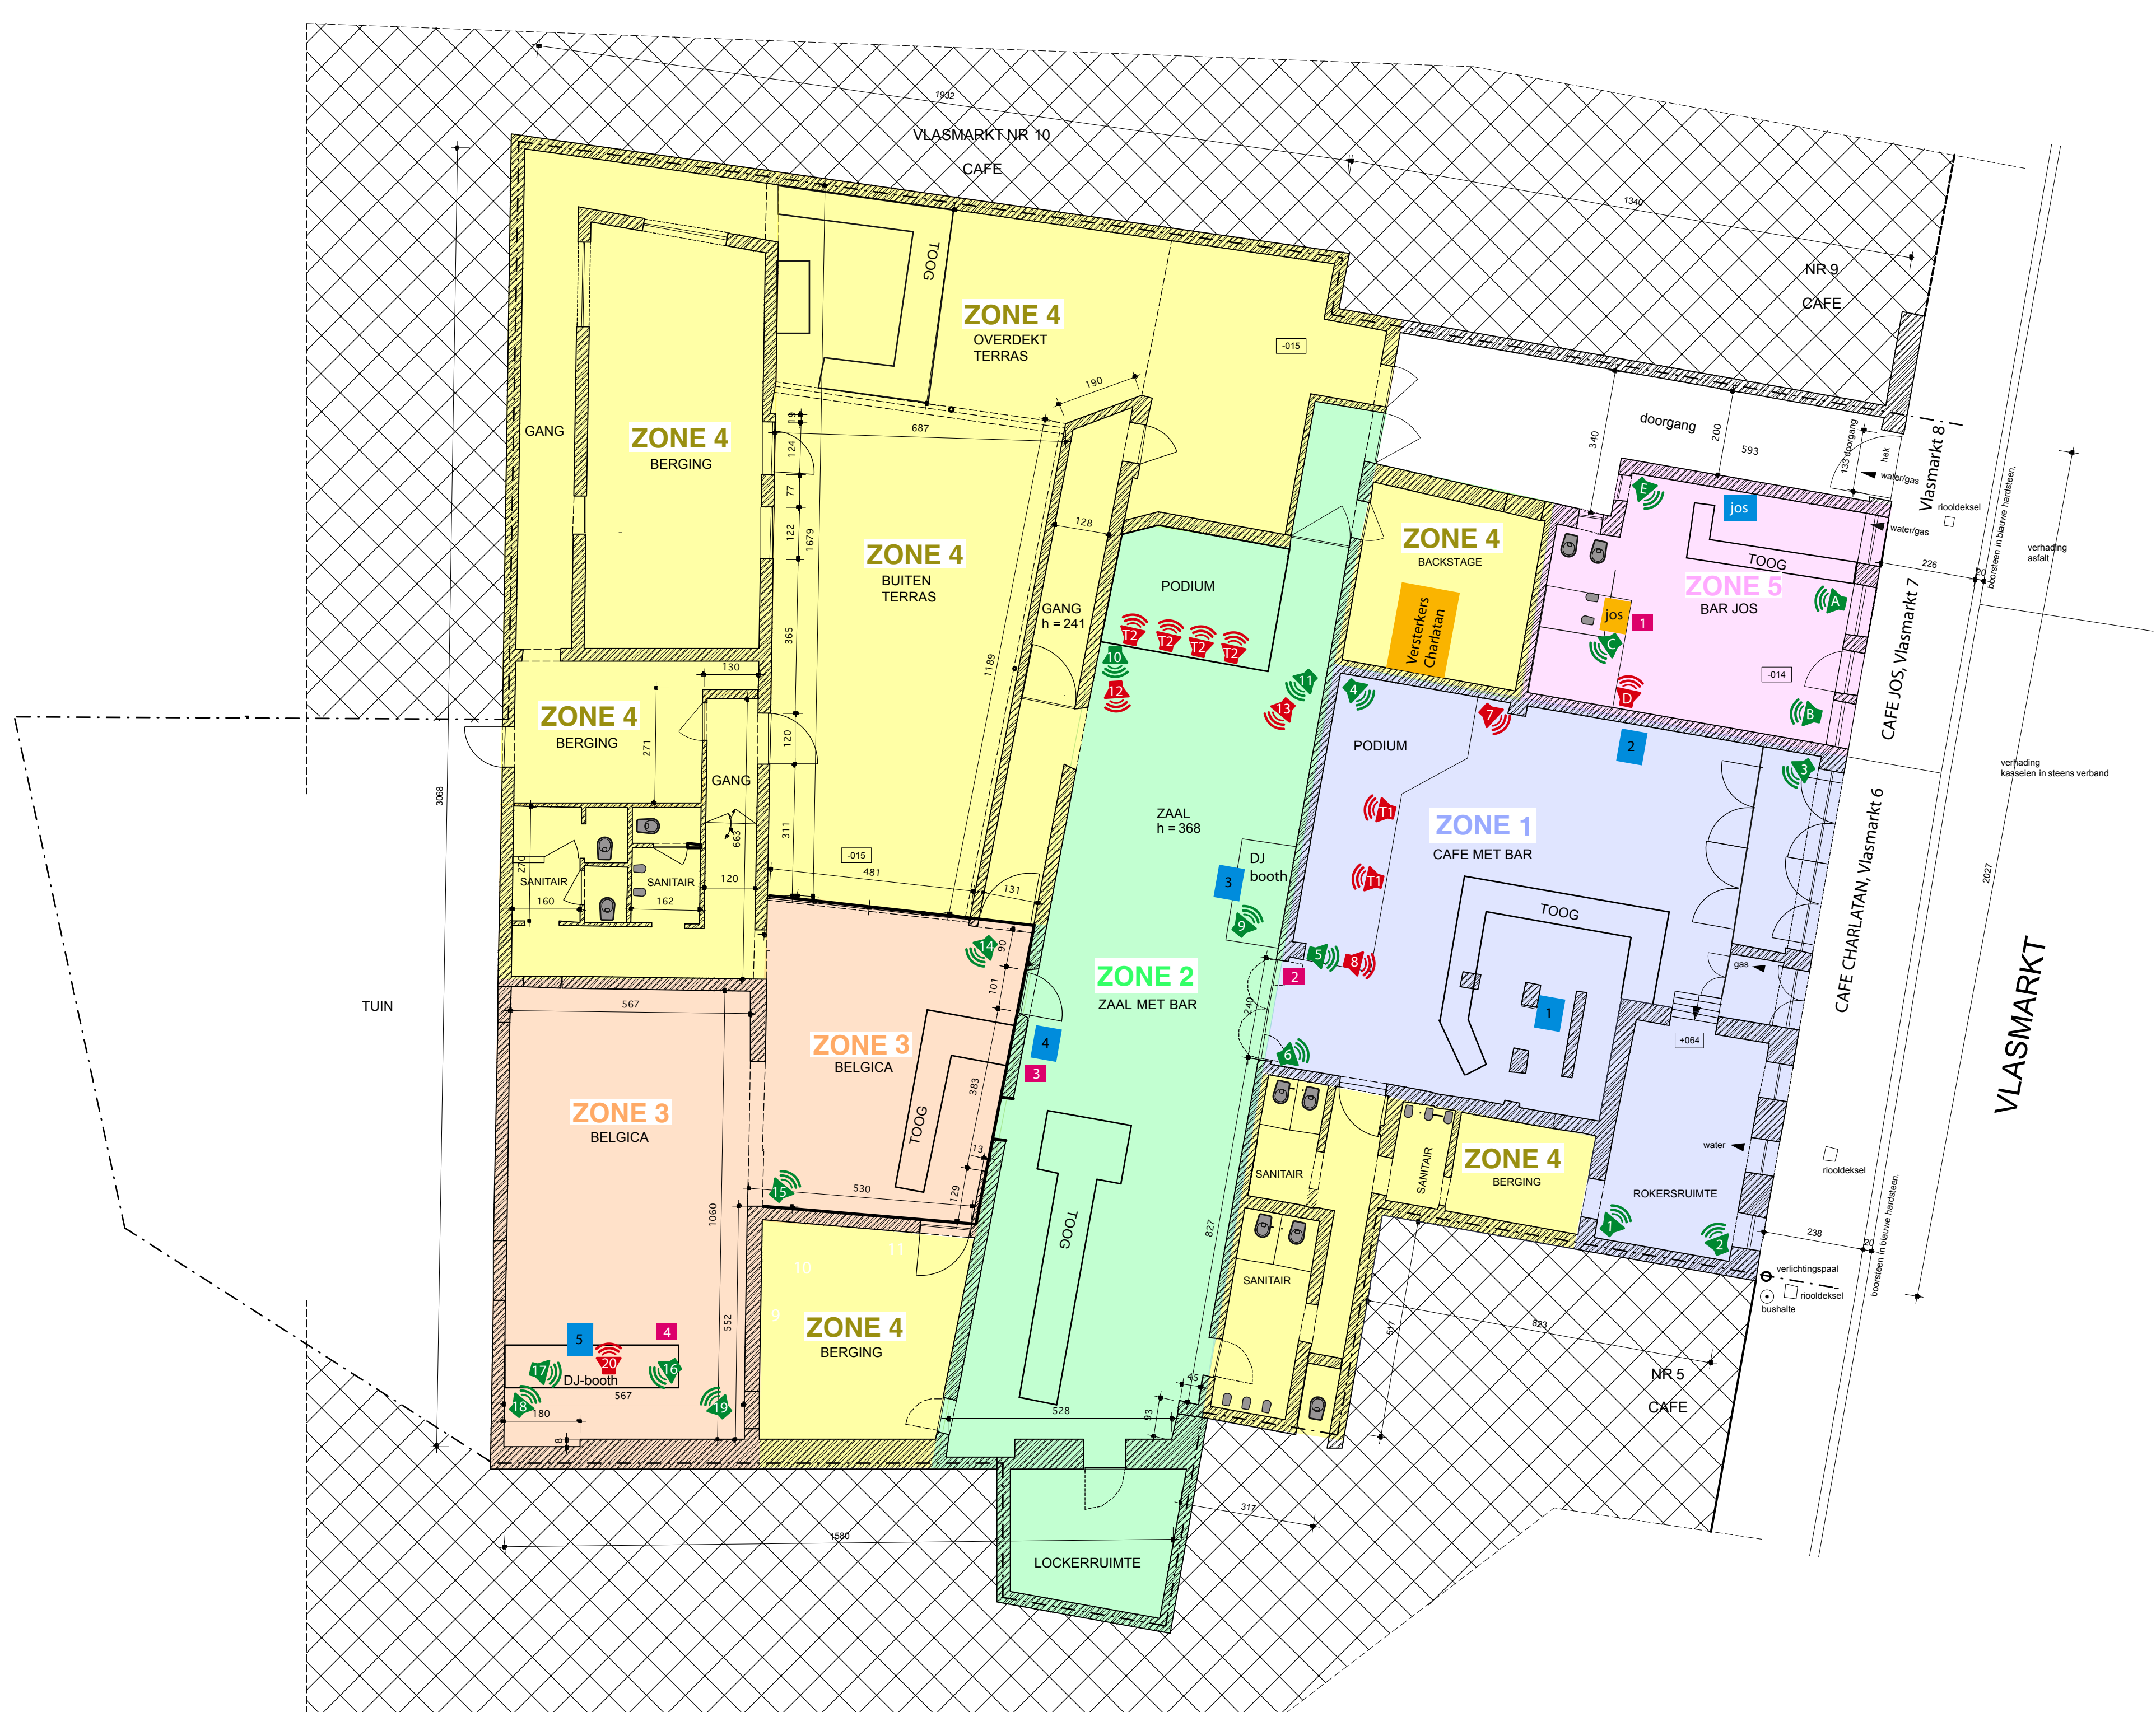

ONTWERP:	Bestaande toestand Vlasmarkt 6,7 & 8
LIGGING:	stad Gent, 9000 Vlasmarkt 6,7 & 8 kadastraal; 2de Afd. Sie B nrs 710m, 712 en 713b
Ontwerp:	Half Vier bv, Steve Mestdagh Vlasmarkt 6, 9000 Gent steve@charlatan.be
Datum:	19.02.2025
SCHAAL:	1:100

ZONE 1: Cafe Charlatan
ZONE 2: MAIN danszaal
ZONE 3: BELGICA danszaal
ZONE 4: Stille zone
ZONE 5: Bar JOS

ZONE 1,2,3 & 4: Cafe CHARLATAN, Vlasmarkt 6 & 8
ZONE 5: Cafe JOS, Vlasmarkt 7
Kadaster zone 5: Vlasmarkt 7, Cafe JOS, B712
Kadaster zone 1: Vlasmarkt 6, Cafe CHARLATAN, B713b
Kadaster zone 2,3 en 4: Vlasmarkt 8, Cafe Charlatan, B710m

- dB meter
 - Mengpaneel
 - Versterkers
 - Boxen hangend
 - Boxen staand vloerniveau
- 1,2: top boxen rokersruimte, NEXO PS8, 200W/st, 2 stuks
Versterker: LAB.GRUPPEN - D series 40:4, 4x1000W 8ohm (samen met monitor DJ Belgica), serienr: 39603214

ZONE 1:
3,4,5,6: Top boxen Café, TURBOSOUND TQ-440, 600W/st, 4 stuks
Versterker: LAB.GRUPPEN - FP 3400, 2x1100W 8ohm, serienr: 00063214V24/06
7,8: SUB's Café, TURBOSOUND NUQ118b, 2400W/st, 2 stuks
Versterker: LACOUSTICS LA48a, 2x1300W8ohm, serienr: 00064979V29/06
T1: In geval van live optreden, tijdelijke monitors
1: Mengpaneel: RODEC
2: In geval van live optreden: MIDAS, serienr: S190101606C7R

ZONE 2:
9: Monitor DJ zaal, MDC - SRMDC15CX, 450W, 1 stuk
Versterker: LAB.GRUPPEN - D series 80/4, 4x1500W 8ohm (samen met monitor 5,6 podium), serienr: 39602159
10,11: Top boxen zaal, ADAMSON - SX18, 1200W/st, 2st
Versterker: LAB.GRUPPEN - D series 80/4, 4x1500W 8ohm, serienr: 39206949V45/20 LINKS
12,13: SUB's zaal, ADAMSON IS119, 1200W/st, 4 stuks
Versterker: LAB.GRUPPEN - D series 80/4, 4x1500W 8ohm, serienr: 39206419V22/20 RECHTS
T2: In geval van live optreden, tijdelijke monitors: Versterker LAB.GRUPPEN - D series 40:4, 4x1000W 8ohm, serienr: 39602230
3: Mengpaneel: Pioneer DJM-A9
4: In geval van live optreden: MIDAS, serienr: S190101606C7R

ZONE 3:
14,15: top boxen toog Belgica, NEXO PS8, 200W/st, 2 stuks XXXW
Versterker: ??
16,17: Monitors DJ zaal Belgica, MDC - SRMDC15CX, 900W/st, 2 stuks XXX
Versterker: LAB.GRUPPEN - D series 40:4, 4x1000W 8ohm (samen met top boxen rokersruimte), serienr: 39603214
18,19: Top boxen zaal Belgica, FUNKTION ONE - Resolution 2, XXXW/st, 2 stuks
Versterker hoge tonen: MC2 T500, 2x750W 8ohm, serienr: 14115043
Versterker midden tonen: MC2 T1000, 2x1500W 8ohm, serienr: 15021015
20: Sub zaal Belgica, FUNKTION ONE - F218 dubbel sub, 900W, 1 stuk
Versterker: LAB.GRUPPEN - FP 3400, 2x1100W 8ohm, serienr: 00071939V46/06
5: Mengpaneel: Pioneer DJM-A9

ZONE 5:
A,B: Top boxen JOS, TURBOSOUND-actief NVQ122-AN, 2st
C: Monitor DJ JOS, TURBOSOUND-actief NVQ122-AN, 1 stuk
D: SUB JOS, TURBOSOPUND-actief IQ15, 2500W, 1 stuk
E: Top box toog JOS, Turbosound passief
Versterker top box toog JOS: APART Champ-one, serienr. 09070134, 2x 300W
JOS mengpaneel: DAP IMIX-6,2

1 JOS dB meter: PCE PCE-SLM10
2 Cafe dB meter: PCE PCE-SLM10
3 Zaal dB meter: RT-Capture 2 - versie 2,42
4 Belgica dB meter: Dateq SPL-D2 MKii

Sound controller JOS: Limiter T.C. electronics XO24, serienr. 7231463
Sound controller Belgica: APEX-ARGOS sound level limiter, serienr 500702138 in combo met XTA-DC1048 audio management
Sound controller Zaal: ARGOS sound level limiter, serienr. 170802199 in combo met XTA-DC1048 audio management
Sound controller Café: XTA-DC1048 audio management