


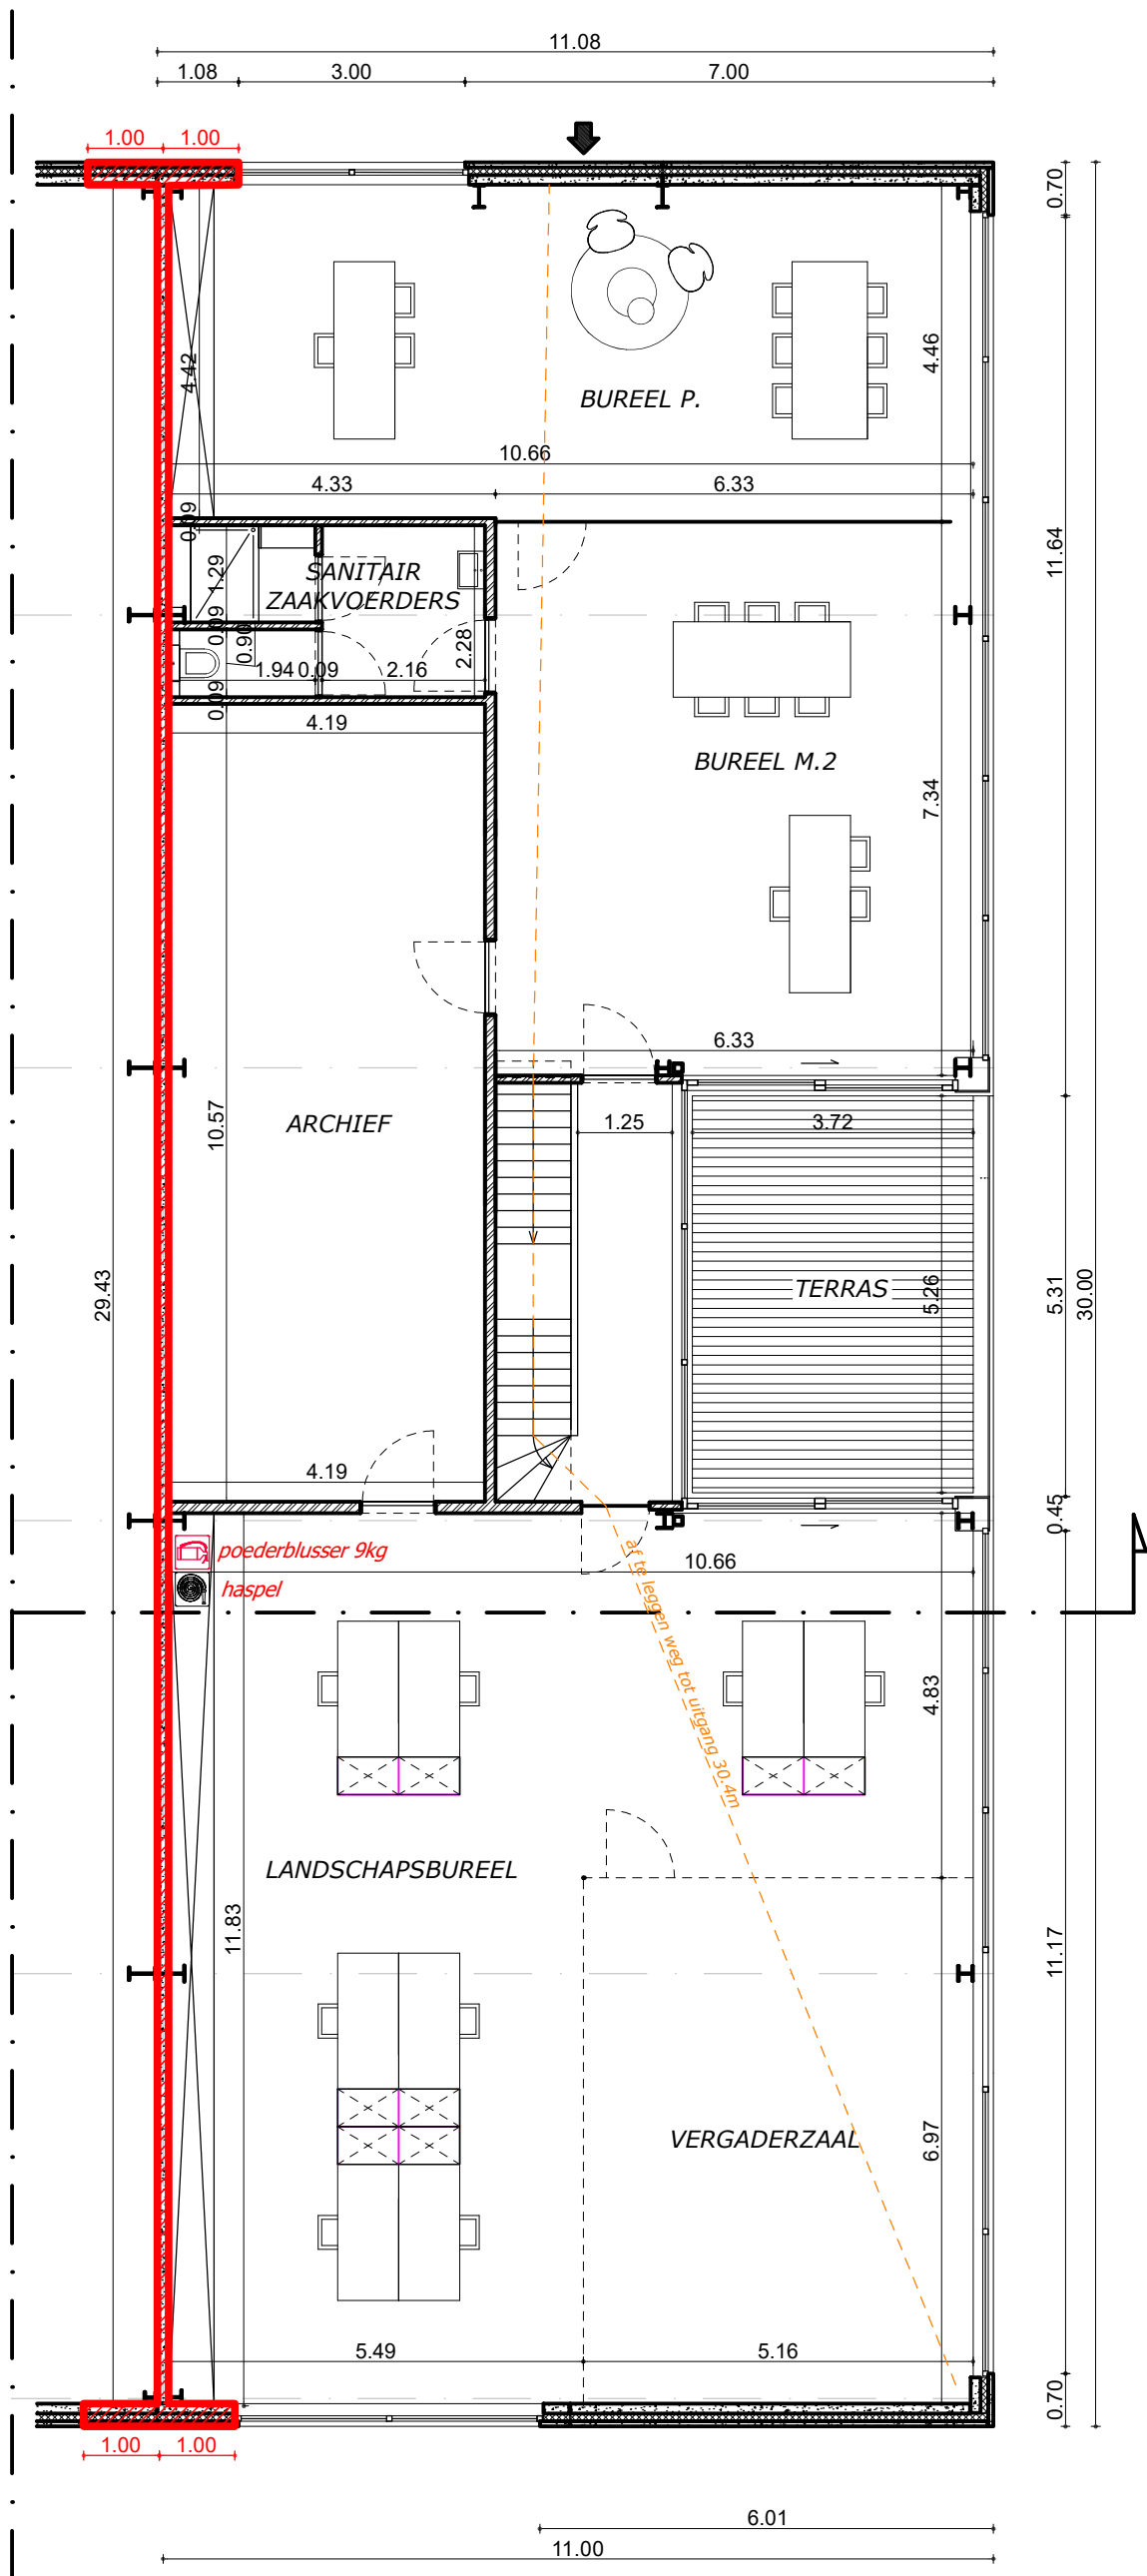

VERDIEPINGSPLAN 1
BLOK 7
wijziging reeds vergunde plannen

SCHAAL 1:100

0 1m 2m 3m