
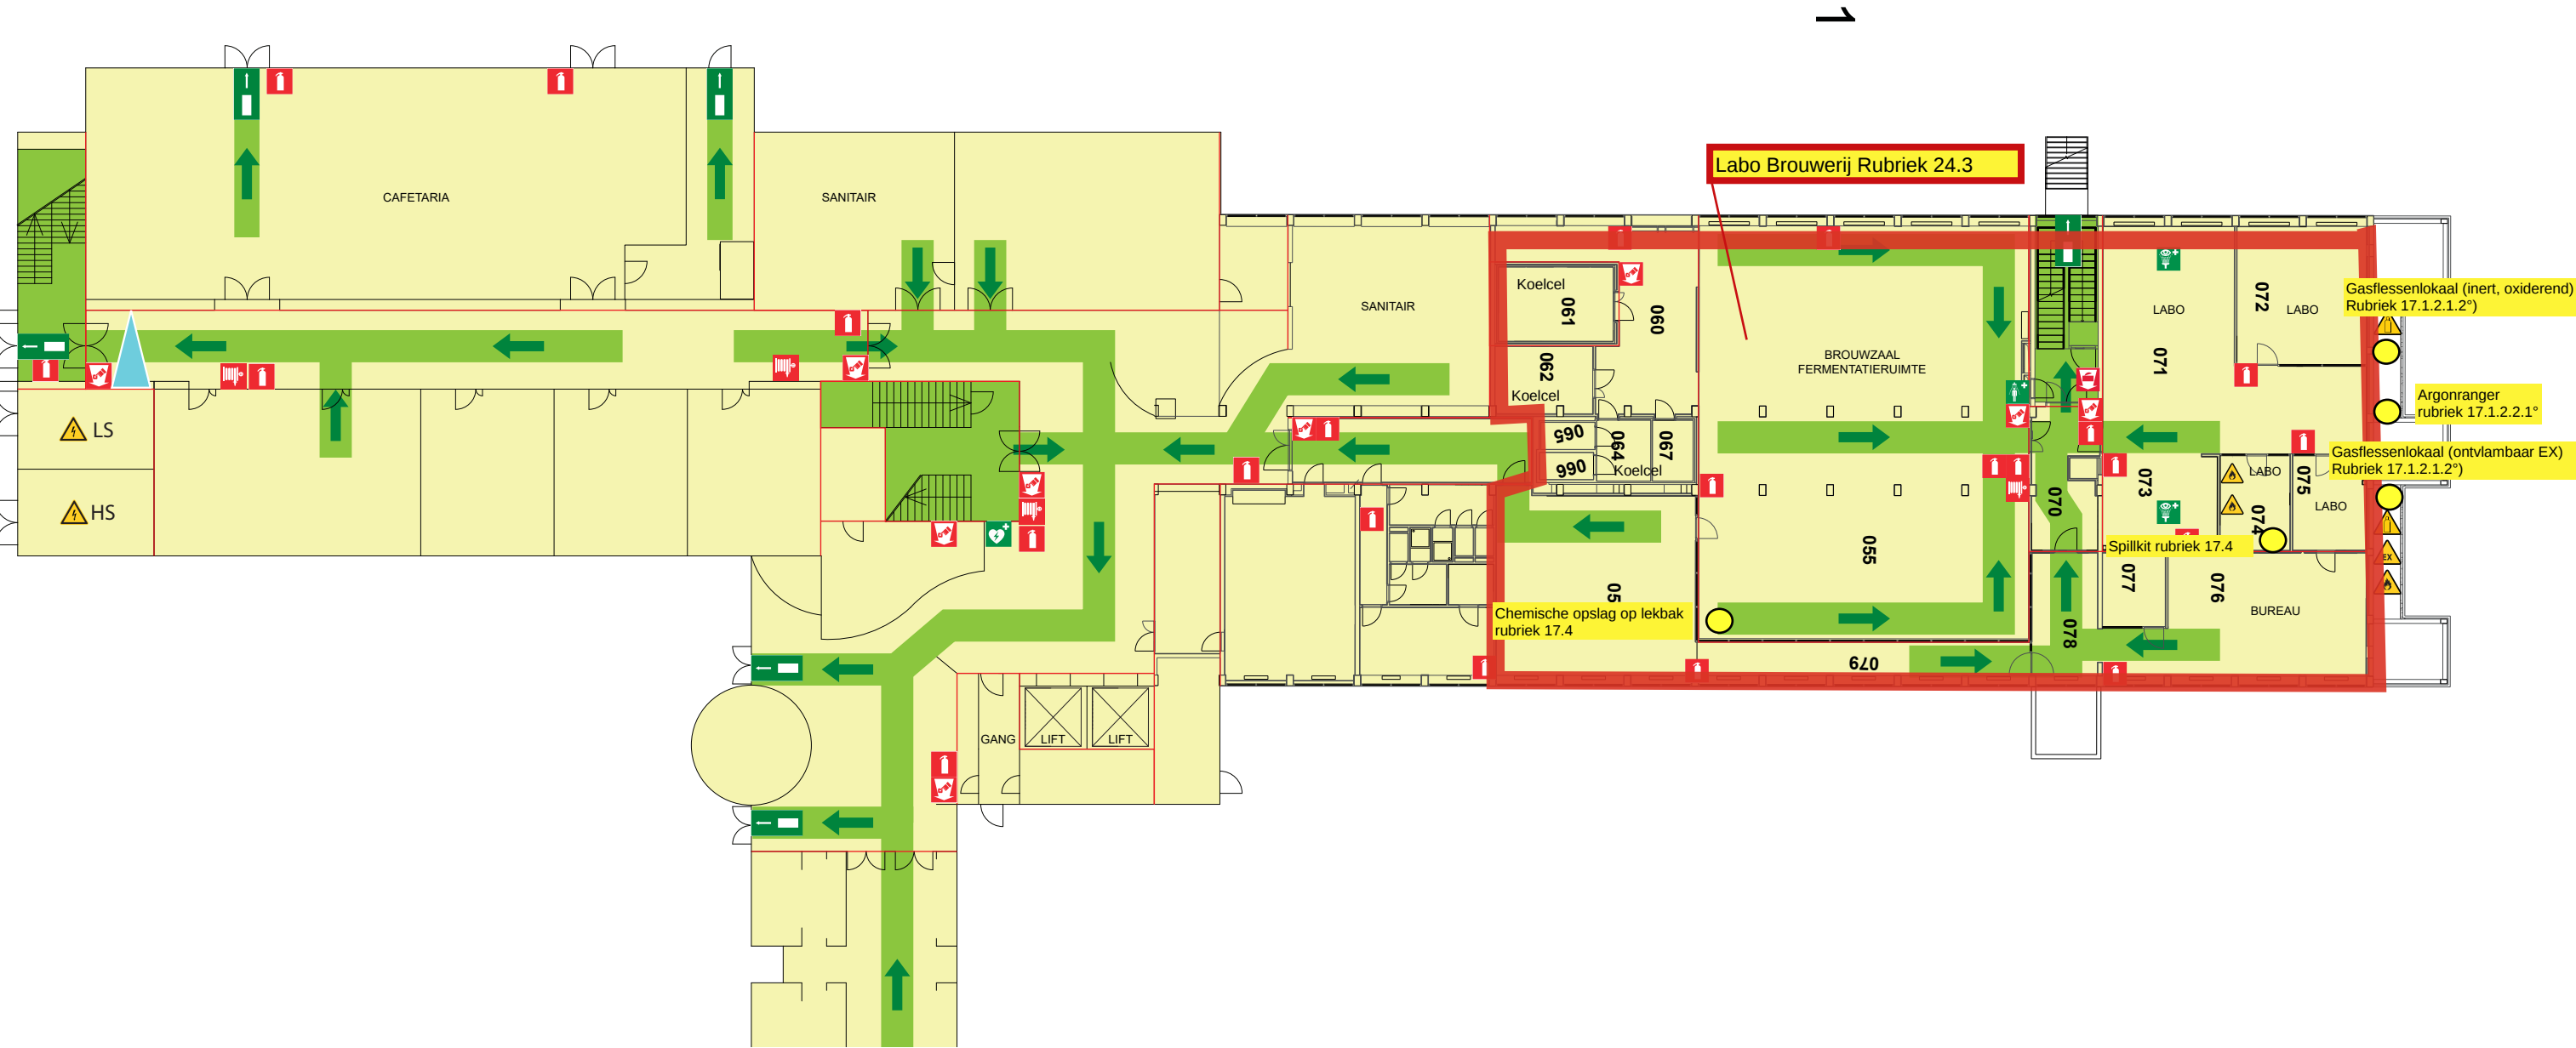


# Evacuatieplan

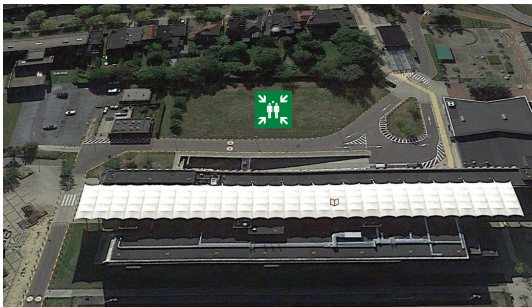

|                      |                          |                 |                  |                |             |                             |                 |                            |                                                   |                         |
|----------------------|--------------------------|-----------------|------------------|----------------|-------------|-----------------------------|-----------------|----------------------------|---------------------------------------------------|-------------------------|
| <br><b>BIJ BRAND</b> | 1. WAARSCHUWEN           |                 |                  | 2. BLUSSEN     |             |                             | 3. EVACUEREN    |                            |                                                   | <br>U bevindt zich hier |
|                      | <br>09 248 88 88         | <br>Brandmelder | <br>Brandblusser | <br>Brandslang | <br>Uitgang | <br>Richting<br>nooduitgang | <br>Nooduitgang | <br>Evacuatie-<br>richting | <br>Verzamelpaats<br>Grasplein achter chemiekluis |                         |
|                      | Noodnummer Ook voor EHBO |                 |                  |                |             |                             |                 |                            |                                                   |                         |