


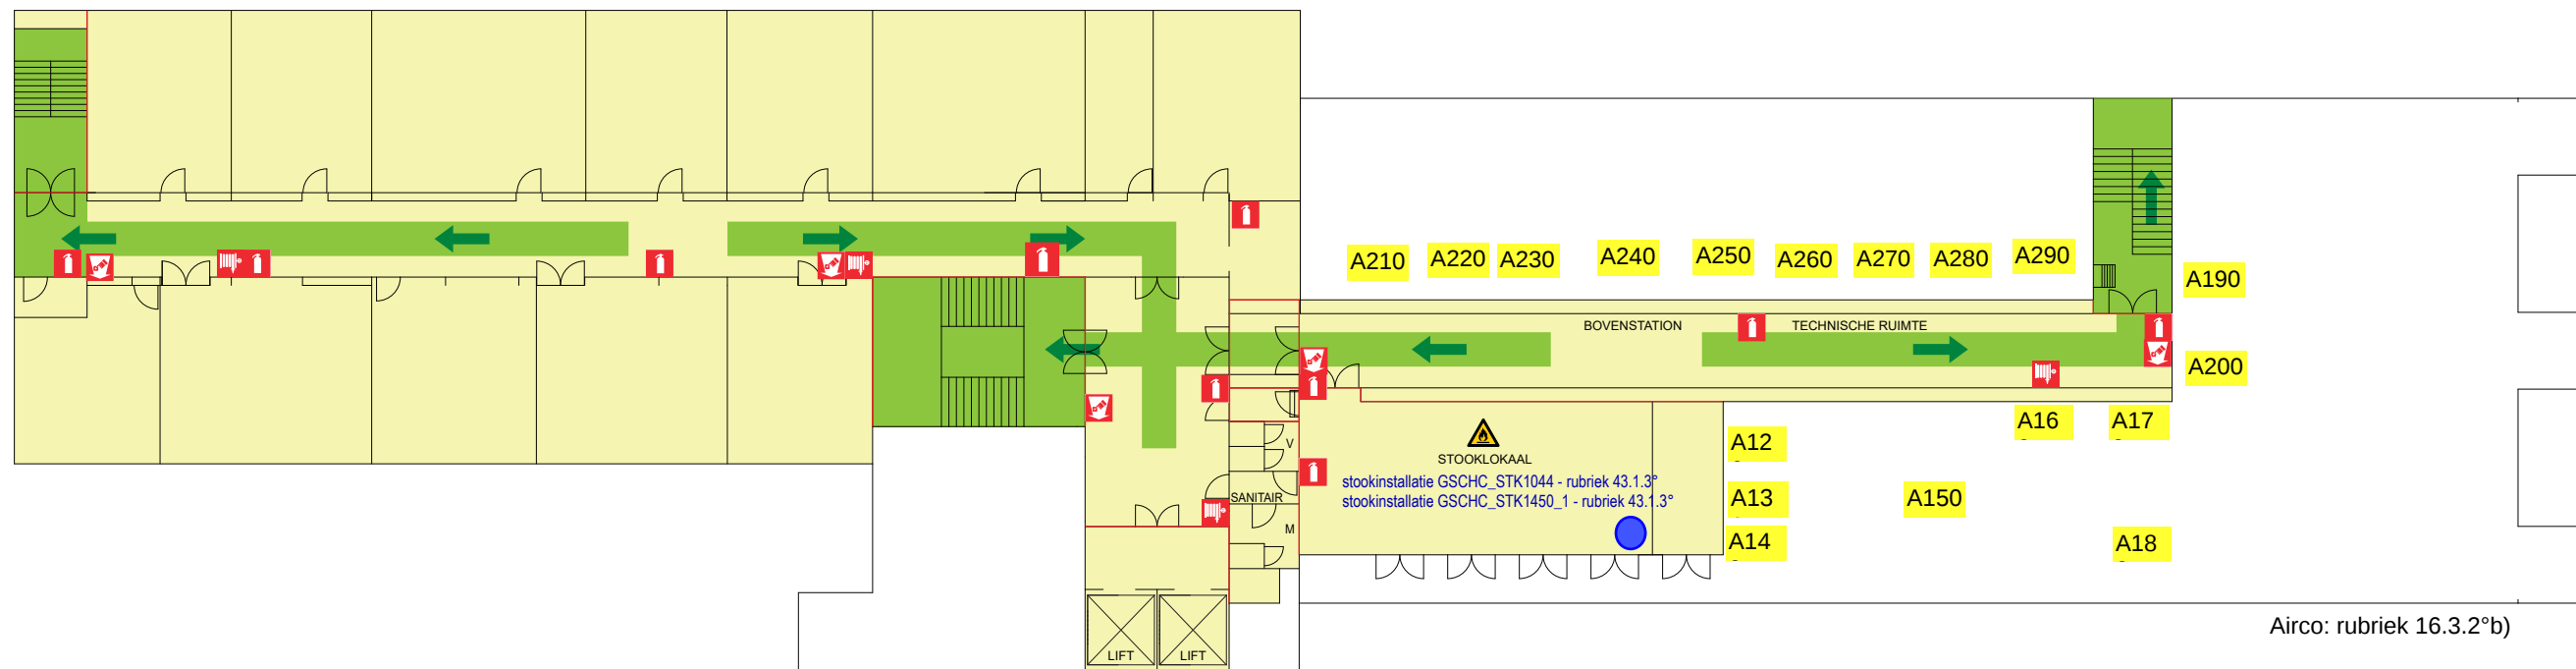

HOGENT

Campus Schoonmeersen
Gebouw C - niveau +4

