HOGENT

Campus Schoonmeersen
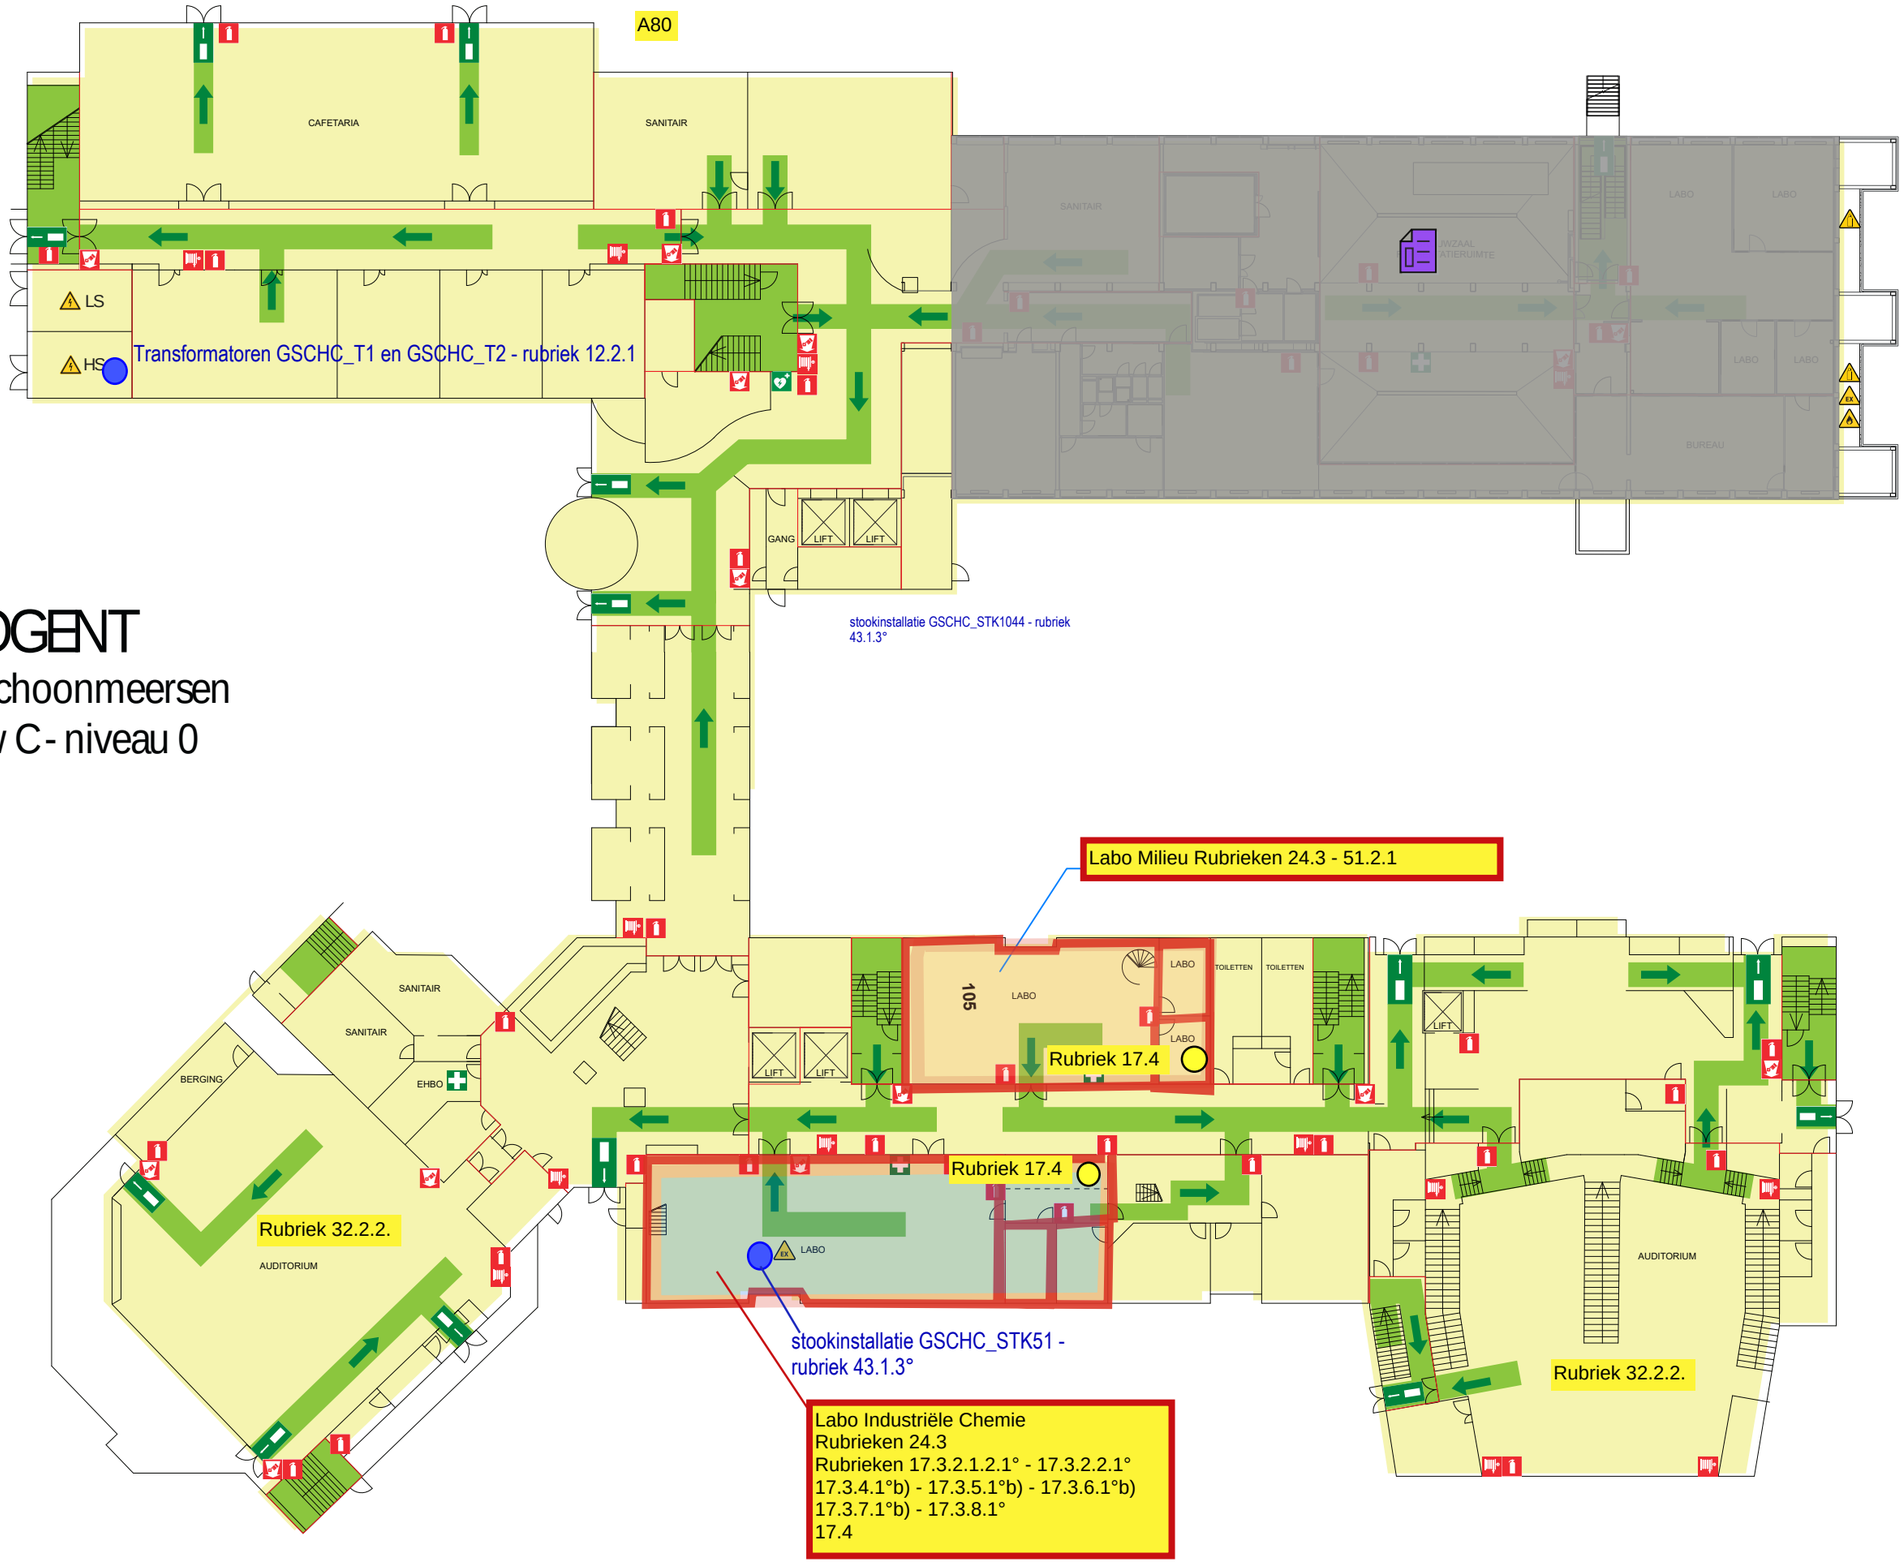
Gebouw C - niveau 0