


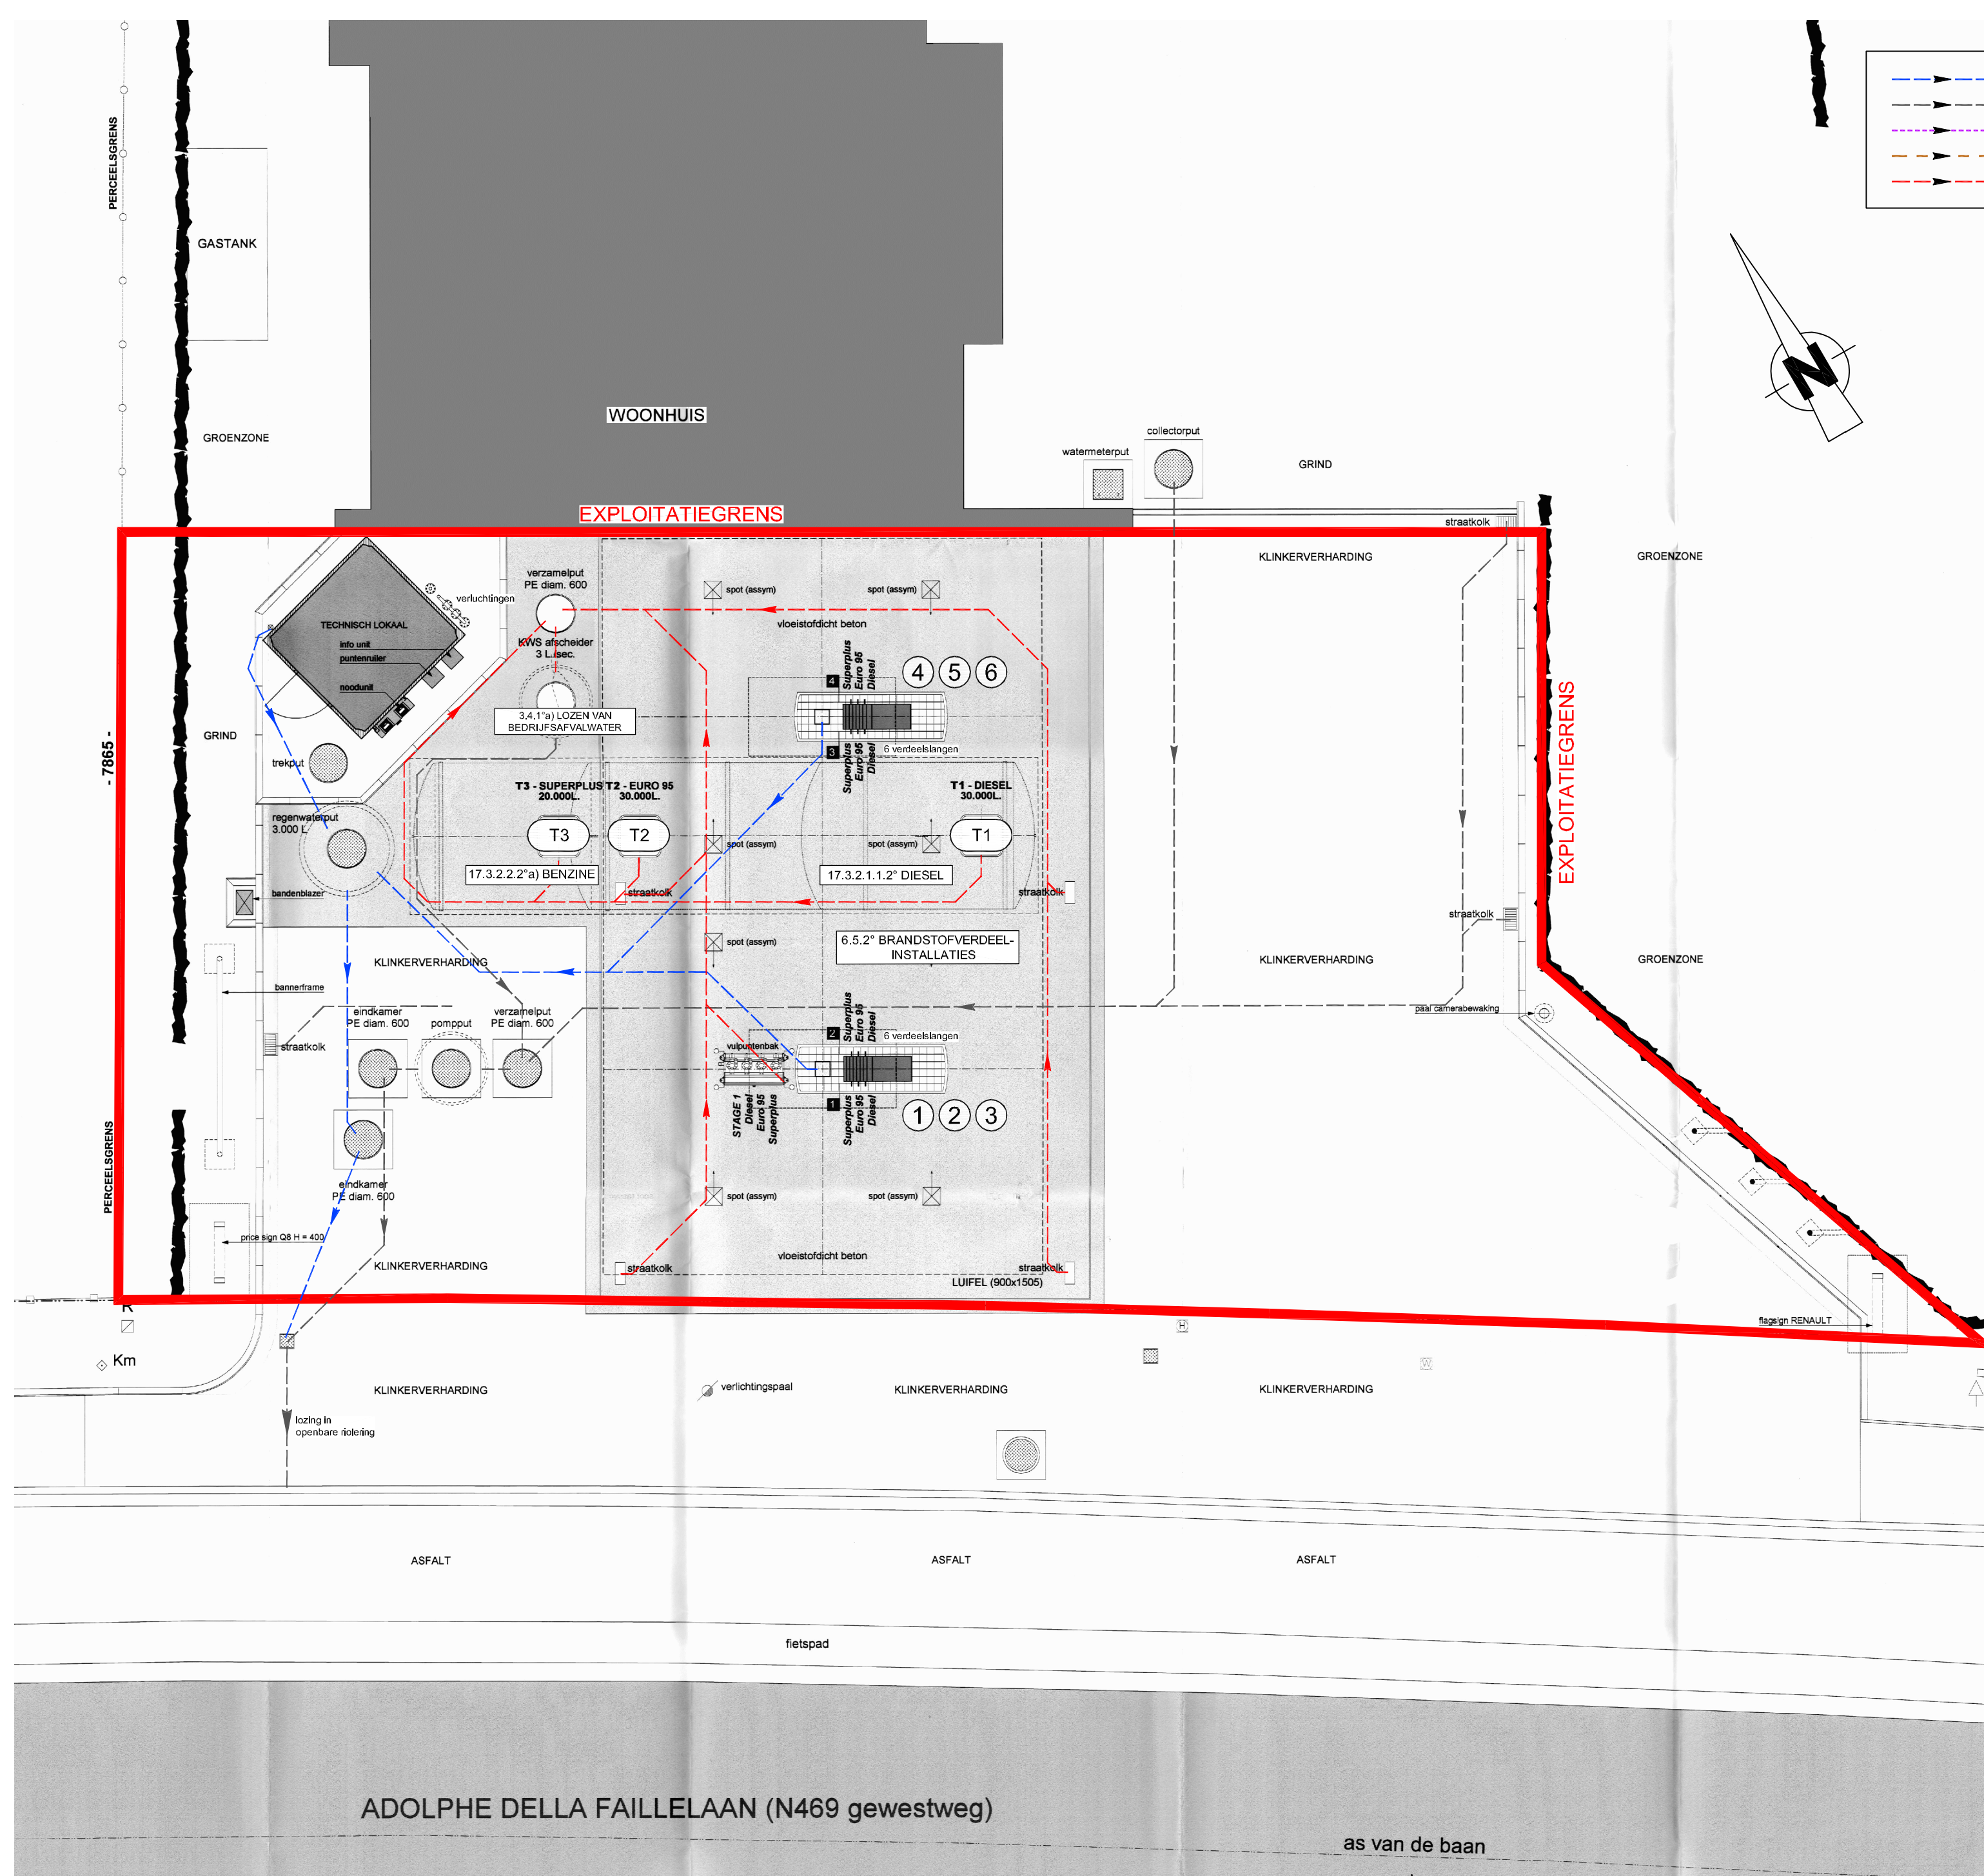

HWA - hemelwater daken - PVC

HWA - hemelwater piste/parking - PVC

DWA - sanitair afvalwater - PVC

DWA - fecaliën afvalwater - PVC

KWS - koolwaterstof houdend water - HDPE

MILIEUVERGUNNING

Projekt: **ZWIJNAARDE**

HERNIEUWING MILIEUVERGUNNING

GOEDKEURING

Bouwheer

handtekening

Kuwait Petroleum (Belgium) nv
Desguinlei 100-8
B-2018 Antwerpen
tel: +32 (0)3 241 33 00

handtekening

Lod. de Konincklaan, 262
B-2320 Hoogstraten
tel: +32 (0)3 514 22 00

SITE ID Q8 Z04 109516

Ligging: **Adolphe della Faillelaan 53**
9052 Gent (Zwijnaarde)

Kadaster 24ste Afd. - Sec. B - nr. 251 Z

G	
F	
E	
D	
C	
B	
A	
DATUM	OMSCHRIJVING
schaal	1/100
datum	17-09-2025
ontwerp	
getekend	
tekening	z04_zwijnaarde_m101.dwg
datum afdruk	Wed, 17 Sep 2025 - 16:04

UITVOERINGSPLAN MILIEU

TEK. NR. 01.01

REVISIE