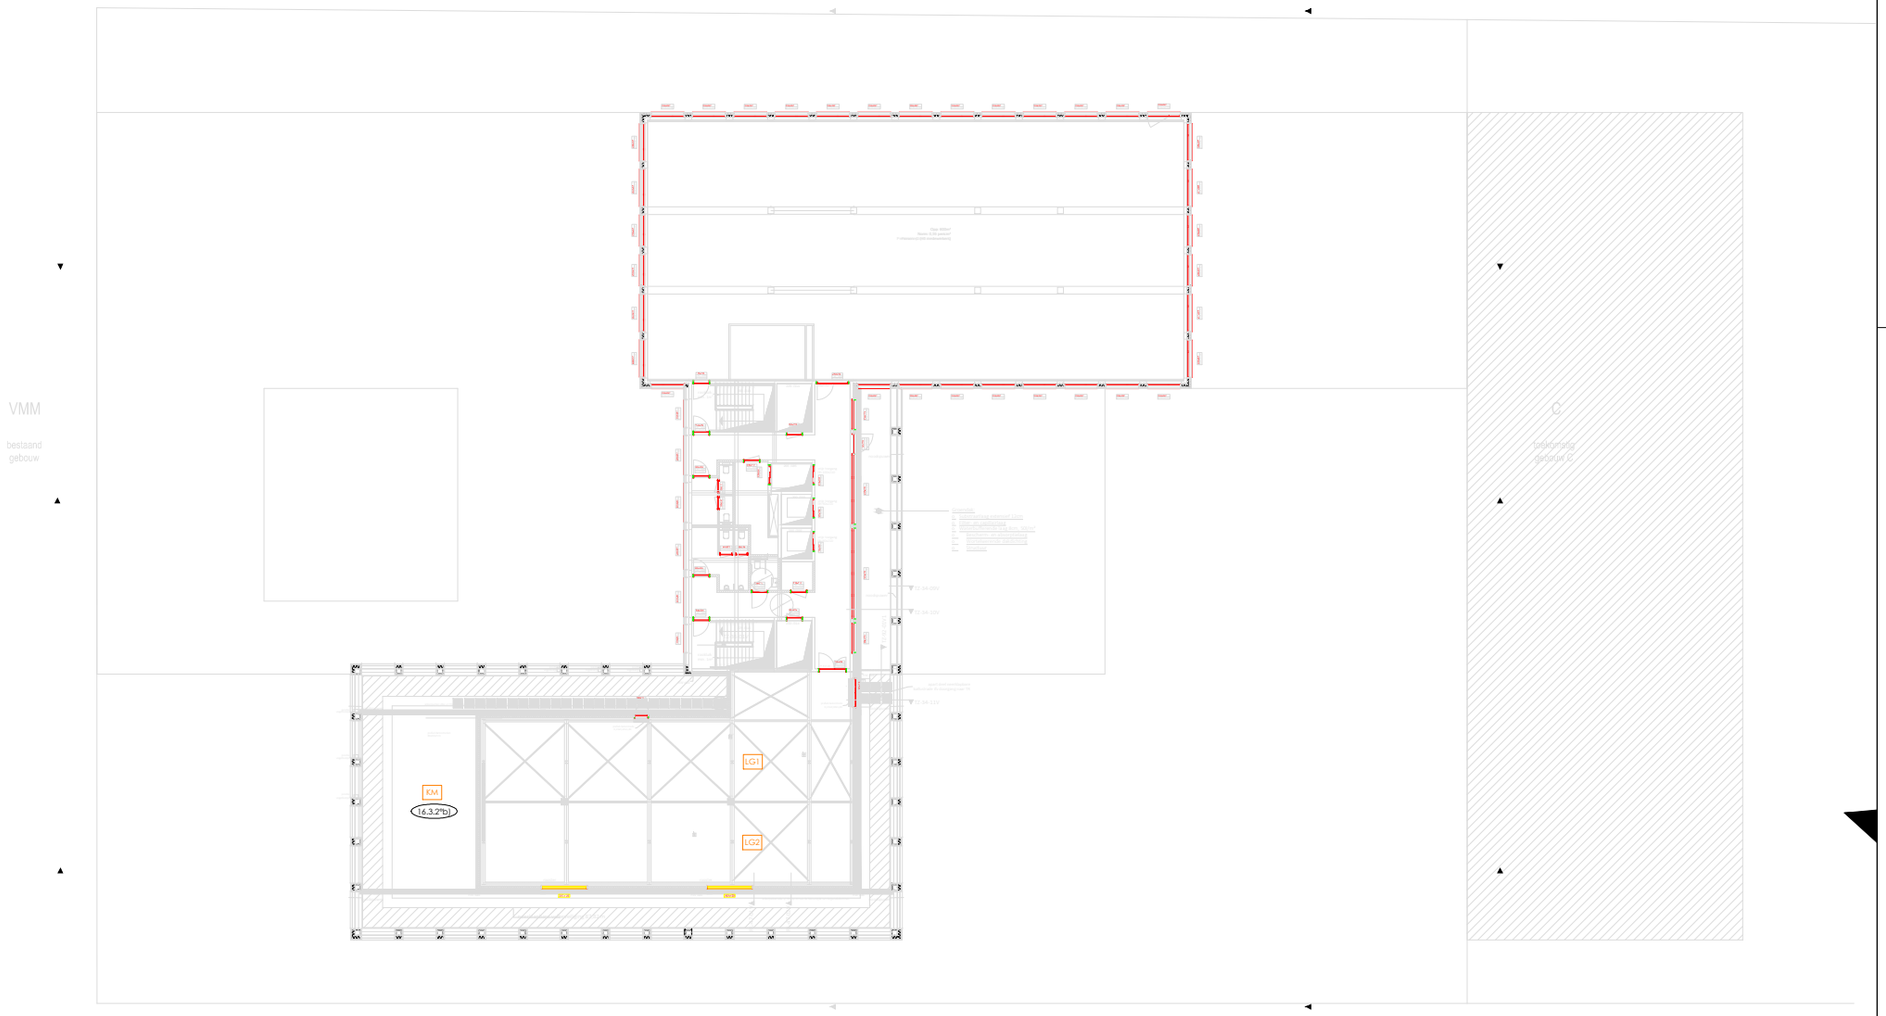

M1	Toestellen, motoren
P1	Producten, tanks, ...
16.3.2°a)	Rubrieken
LP	Lozingspunt afvalwater, bemalingswater, ...
	Huishoudelijk afvalwater (muv toiletten)
	Huishoudelijk afvalwater (toiletten)
	Hemelwater

AANVRAAG OMGEVINGSPROJECT KLASSE 2

NG3-Kantoorachtige gebouw
Grondplan bestaande toestand niveau +6

LIGGING	Raymonde de Larochelaan 5 9051 Sint-Denijs-Westrem Provincie Oost-Vlaanderen Kadastrale gegevens: Gent, 25 afd / Sint-Denijs-Westrem, sectie A, nrs. 327A, 327B, 327C, 327D
OPDRACHTGEVER	Espevelo3 NV Bischoffsheimlaan 33 1000 Brussel
OPGESTELD DOOR	ASSET nv Coupure 65 9000 Gent Tel : +32 9 253 56 84 E-mail: info@asset.be

NR.	SCHAAL	DATUM	TEKENAAR	LANDMETER	DOSSIERNR.	"NAAM".DWG
C08	1/200	21/10/2025	FT	-	10339-10	10339-10

INDEX	DATUM	OMSCHRIJVING WIJZIGINGEN
A	21/10/2025	eerste versie