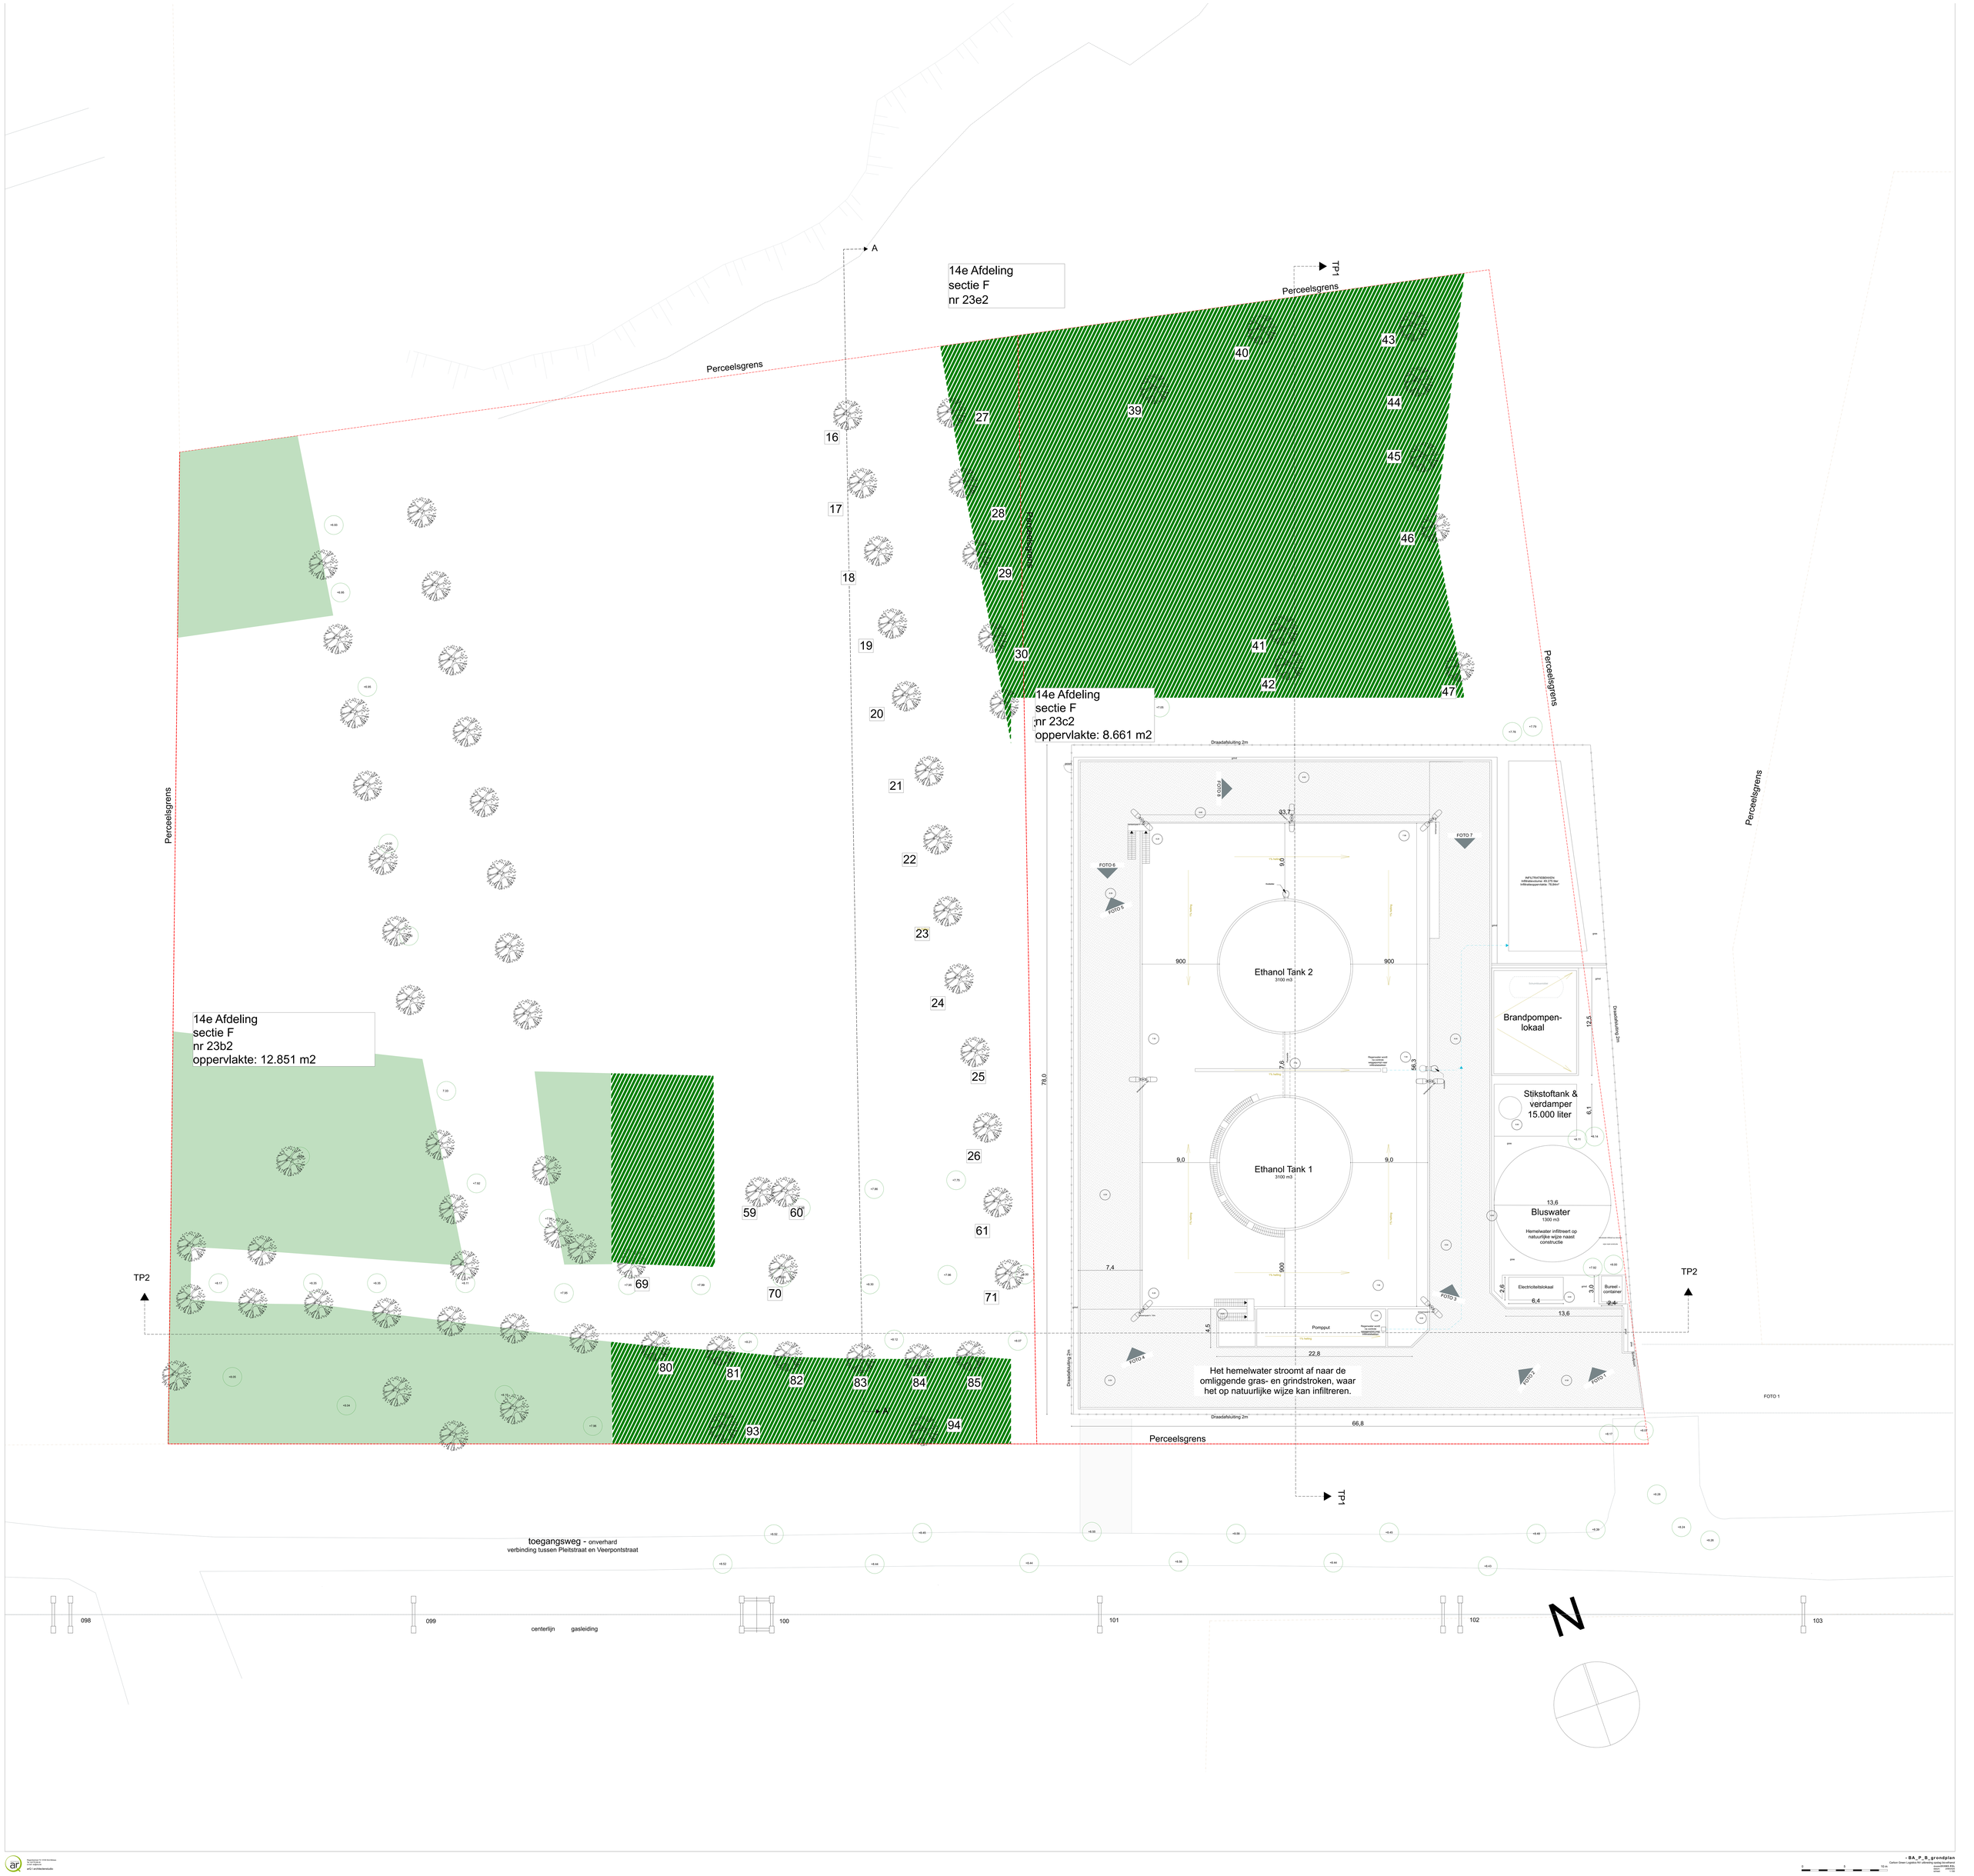

- BA_P_B_grondplan
Carbon Green Logistics NV uitbreiding opslag bio-ethanol
Veerpontstraat 4 Ridderkerk
datum 07-04-2022
schaal 1:100