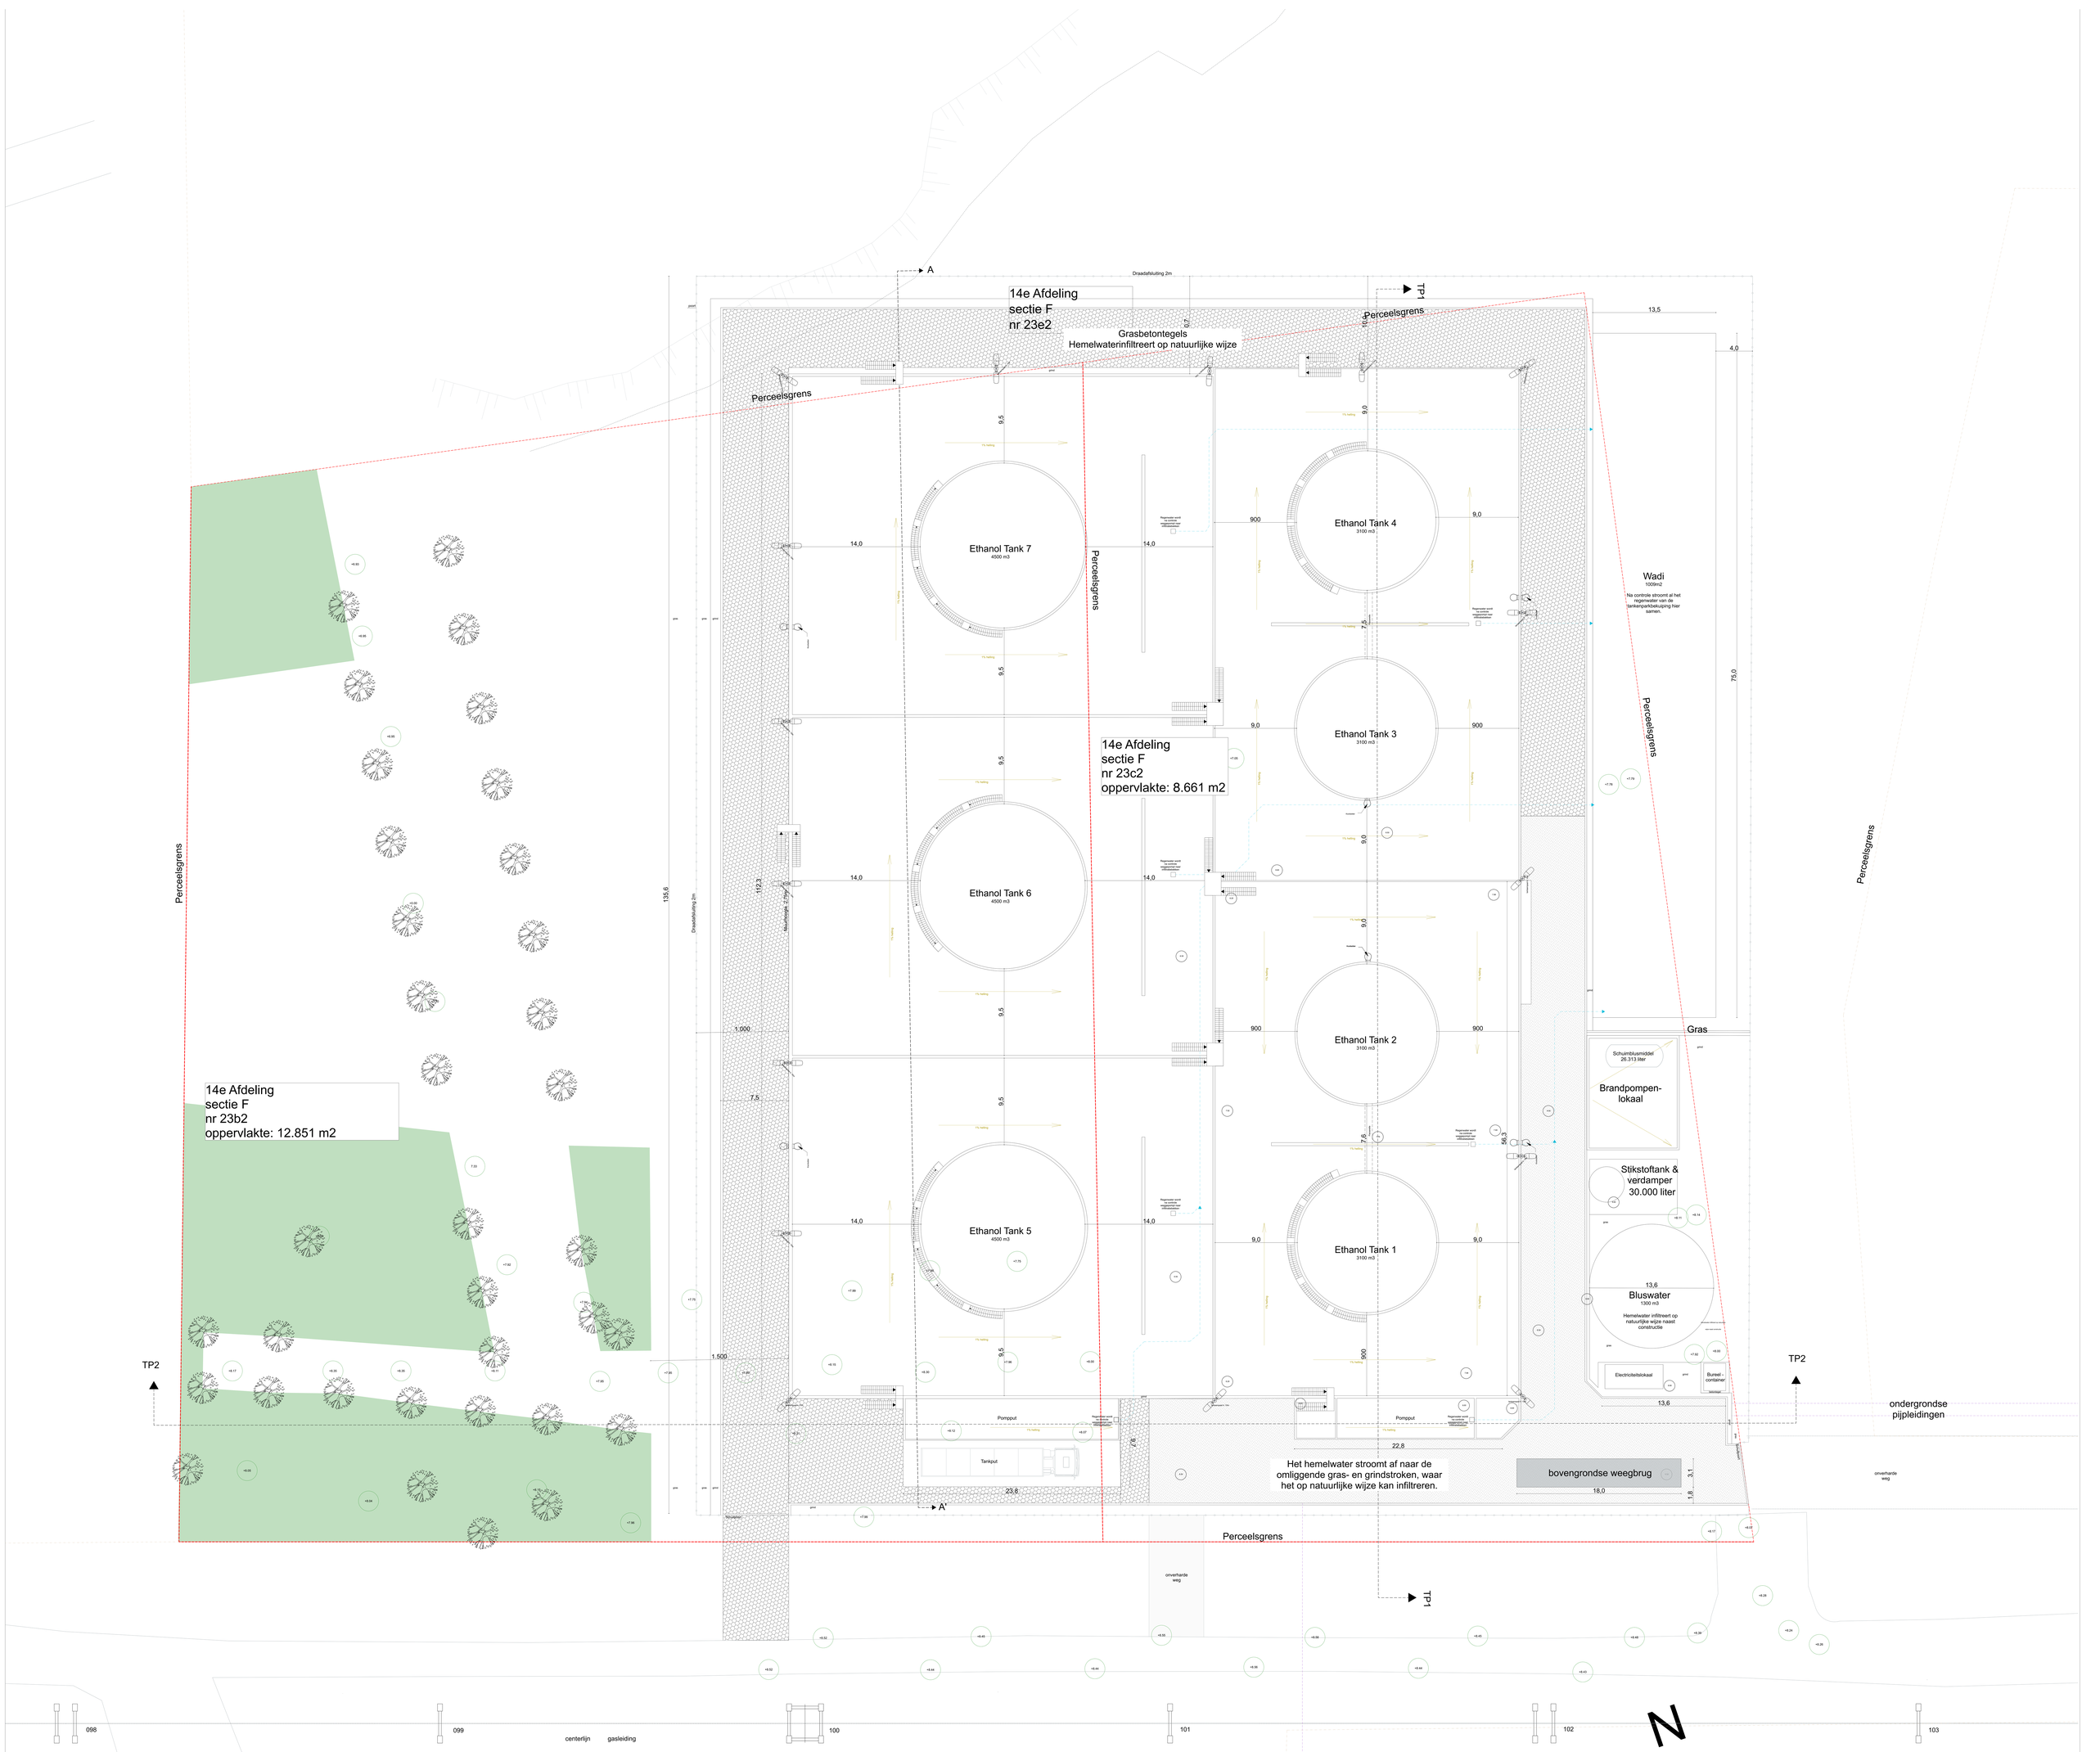

ar@1-architecten/studio

- BA_P_N_grondplan (1)
Carbon Green Logistics NV uitbreiding opslag biovaliteit
Datum 17-12-2021
Schaal 1:100