


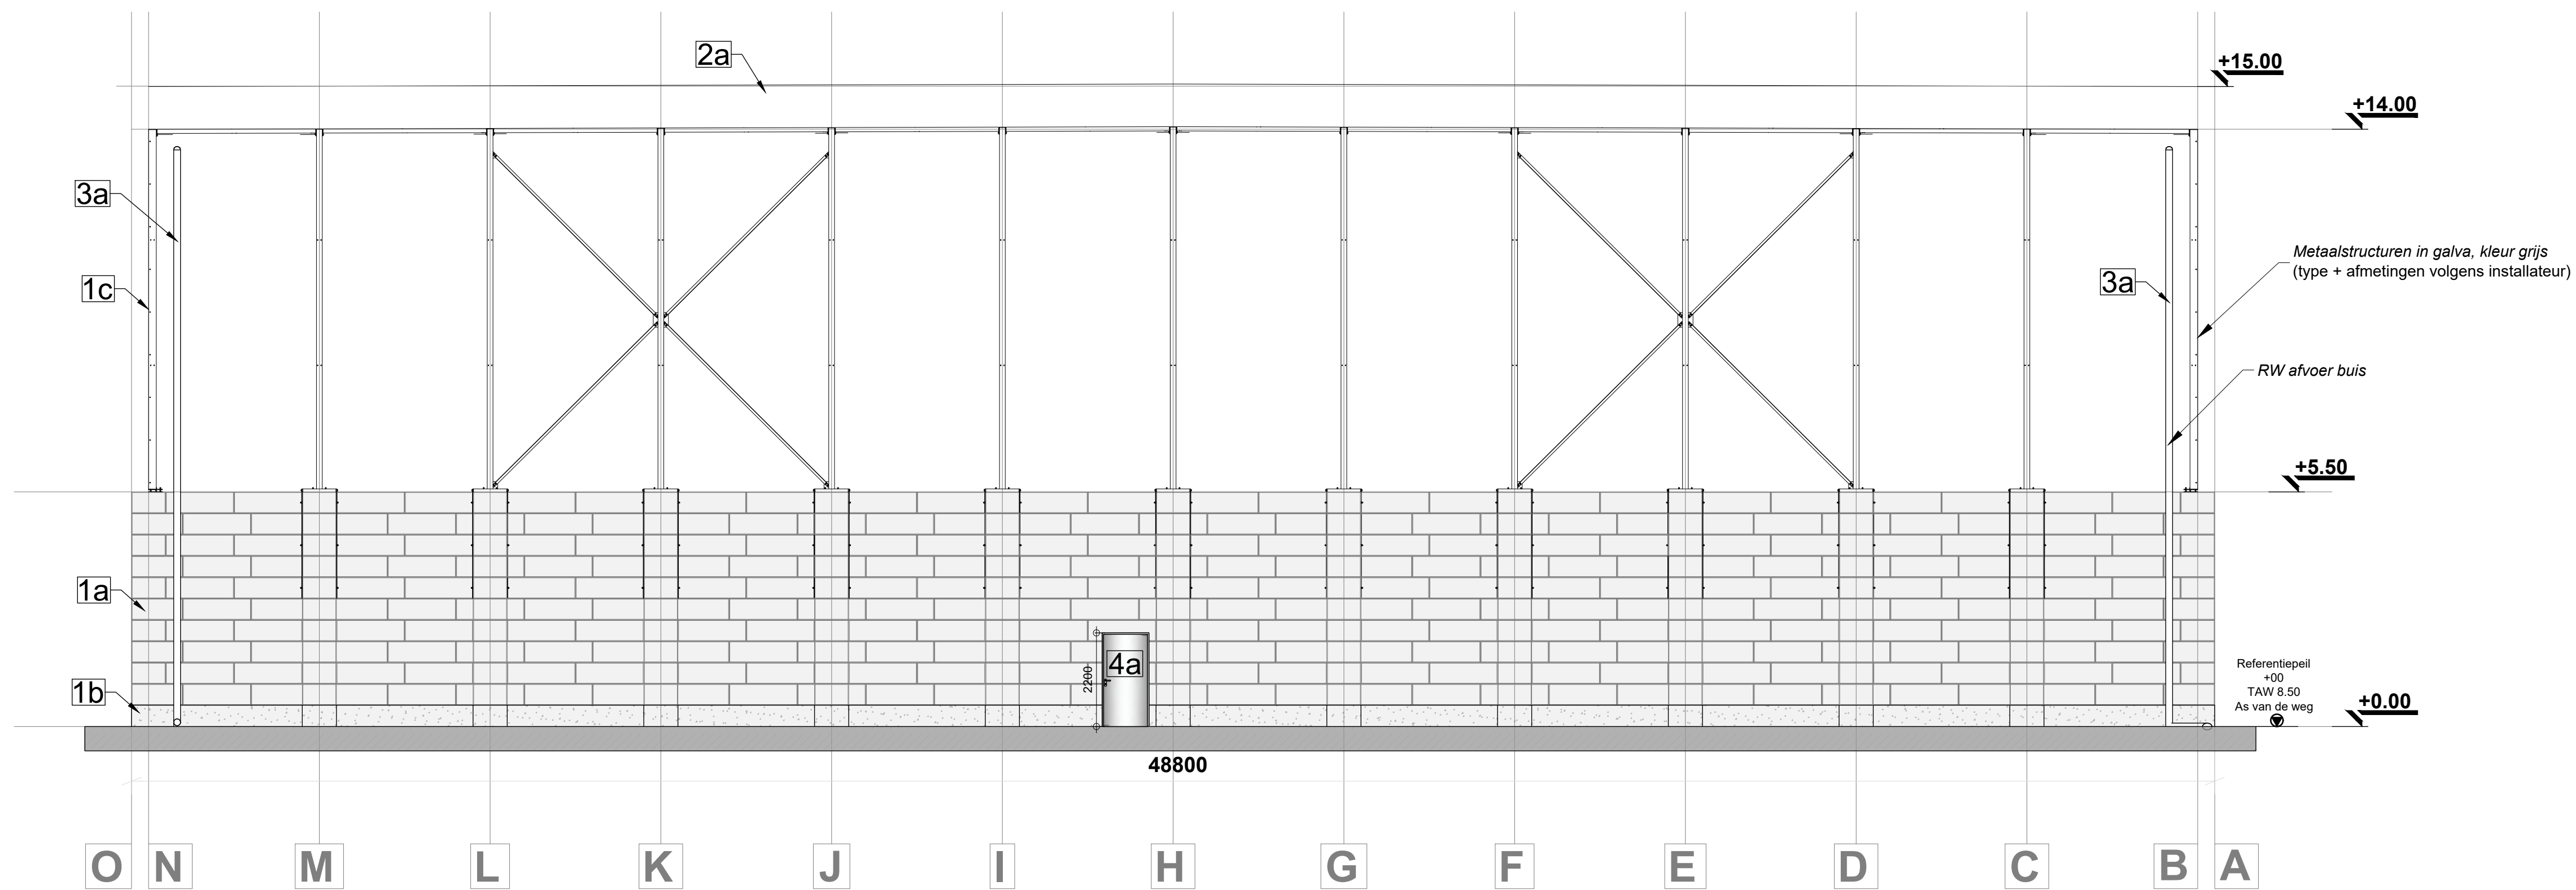

ACHTERAANZICHT -1/100-

BA_te regulariseren bunker met overkapping_G_B_2.4_A

 Architect Igor Debergh	bv Parallel architecten bvba Hoofdzetel: Biezeweg 15a, 9230 Wetteren Tel.: 09/292.10.20 Contactadres: Biezeweg 15a, 9230 Wetteren Tel.: 09/292.10.20	 Biezeweg 15a Tel: 09 - 292.10.23	In samenwerking met:  9230 Wetteren www.profex.be	Opdrachtgever: BAT Services Willem van Rubroecckstraat 9042/ Gent	Bouwplaats: Willem van Rubroecckstraat 9042/ Gent Afd.: 14 / Sectie G / Nr(s):209/B; 209/C; 325/B	Datum: 29/07/2025_JD
						Projectnr.: 23-17378
						Tekening in mm 0 100 200
						*copyright 2025 alle rechten voorbehouden