


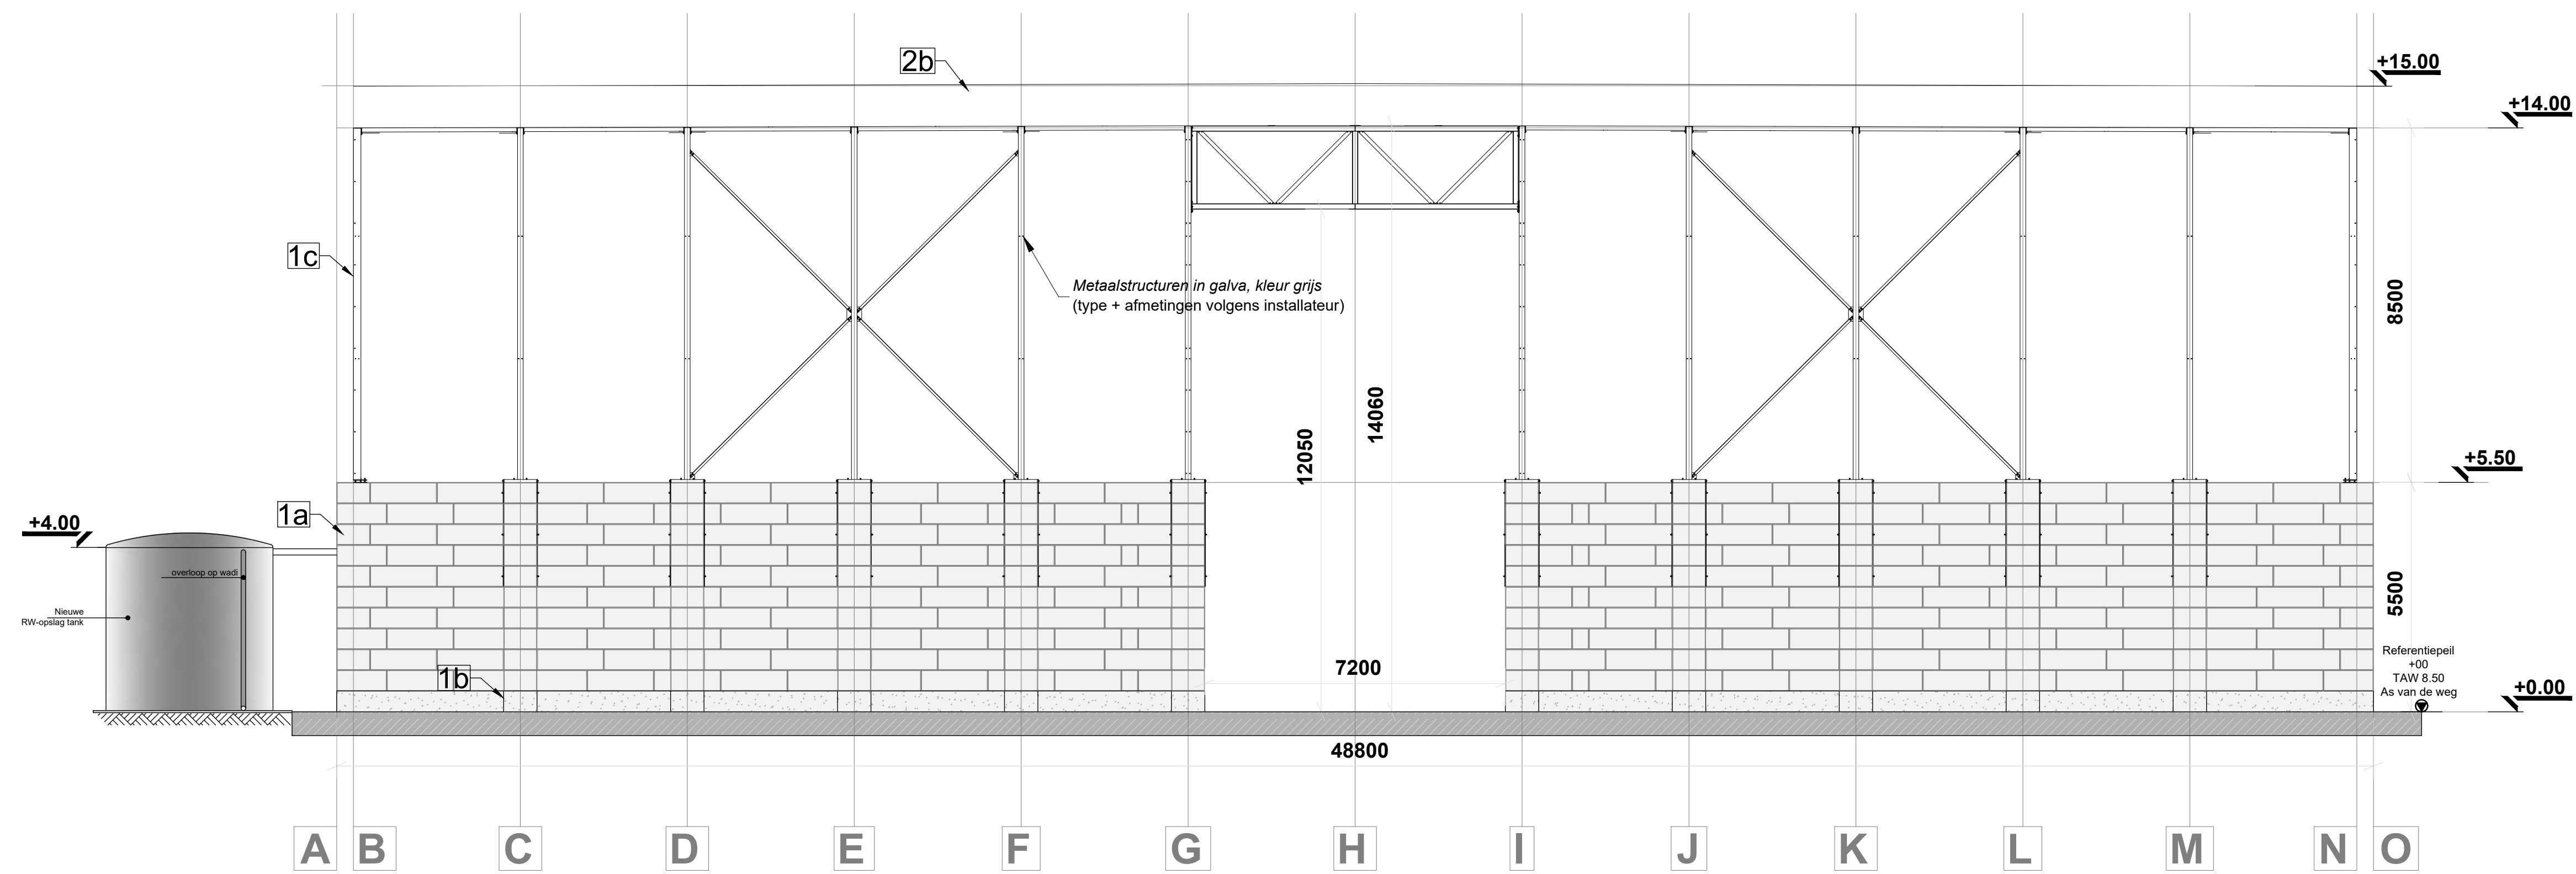

## VOORAANZICHT -1/100- NT

BA\_te regulariseren bunker met overkapping\_G\_N\_1.4\_V

**PARALLEL**  
ARCHITECTEN  
Architect Igor Debergh

**bv Parallel architecten bvba**  
Hoofdzetel: Biezeweg 15a, 9230 Wetteren Tel.: 09/292.10.20  
Contactadres: Biezeweg 15a, 9230 Wetteren Tel.: 09/292.10.20

In samenwerking met:  
**profex**  
Part of United Experts  
Biezeweg 15a  
Tel: 09 - 292 10 23

**Opdrachtgever:**  
BAT Services  
Willem van Rubroekstraat  
9042/ Gent

**Bouwplaats:**  
Willem van Rubroekstraat  
9042/ Gent  
Afd.: 14 / Sectie G / Nr(s):209/B;  
209/C; 325/B

Datum: 29/07/2025\_JD  
Projectnr.: 23-17378  
Tekening in mm 0 100 200  
\*copyright 2025 alle rechten voorbehouden