


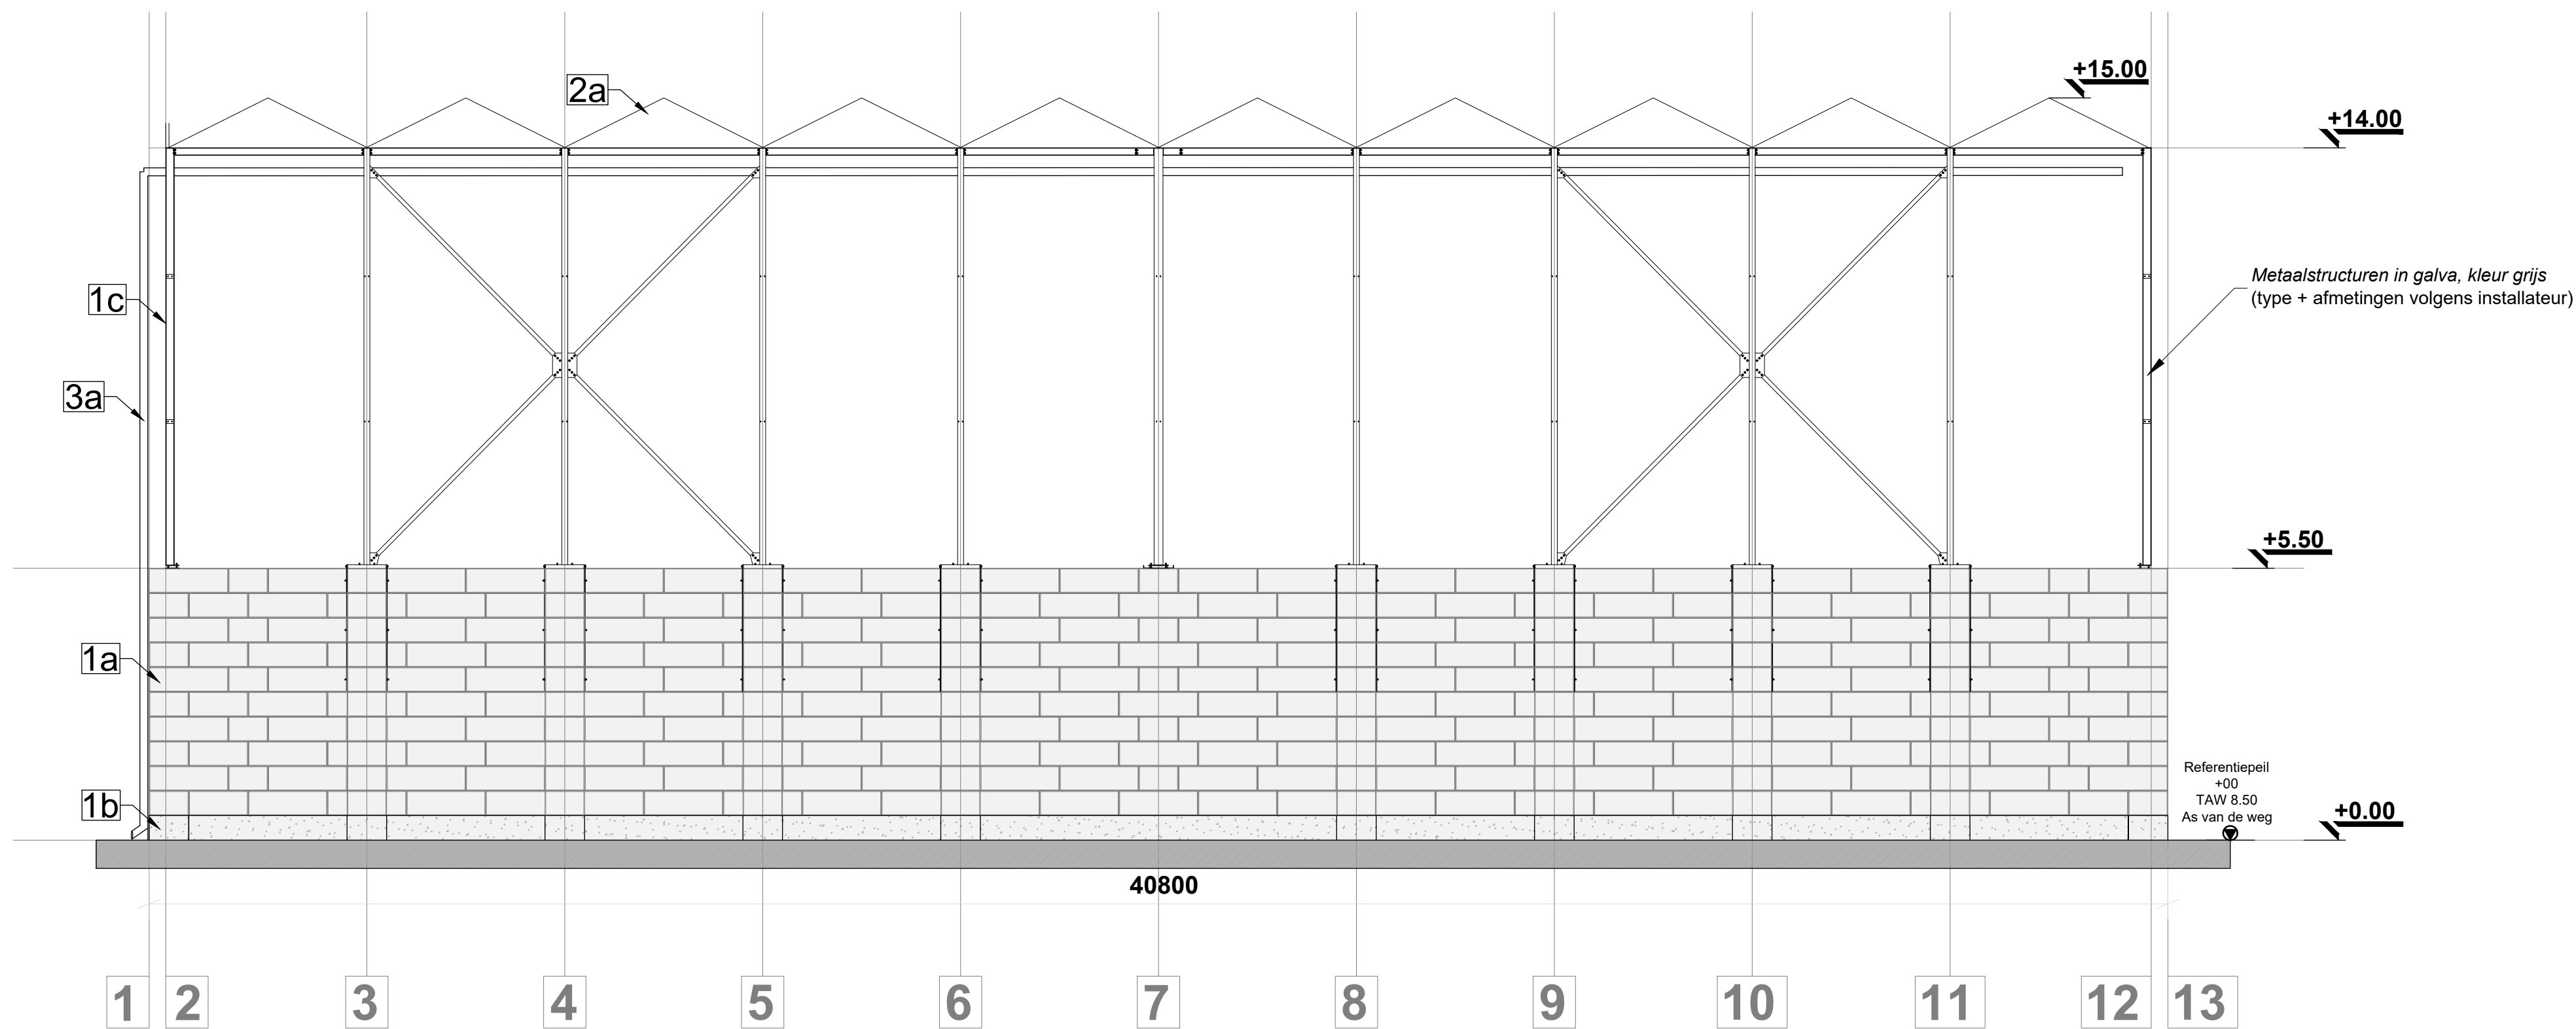

LINKERAANZICHT -1/100-

BA\_te regulariseren bunker met overkapping\_G\_B\_4.4\_L



**bv Parallel architecten bvba**

Hoofdzetel: Biezeweg 15a, 9230 Wetteren Tel.: 09/292.10.20

Contactadres: Biezeweg 15a, 9230 Wetteren Tel.: 09/292.10.20

In samenwerking met:



Biezeweg 15a  
Tel: 09 - 292.10.23

9230 Wetteren  
www.profex.be

**Opdrachtgever:**

BAT Services  
Willem van Rubroekstraat  
9042/ Gent

**Bouwplaats:**

Willem van Rubroekstraat  
9042/ Gent  
Afd.: 14 / Sectie G / Nr(s):209/B;  
209/C; 325/B

Datum: 29/07/2025\_JD

Projectnr.: 23-17378

Tekening in mm 0 100 200

\*copyright 2025 alle rechten voorbehouden