


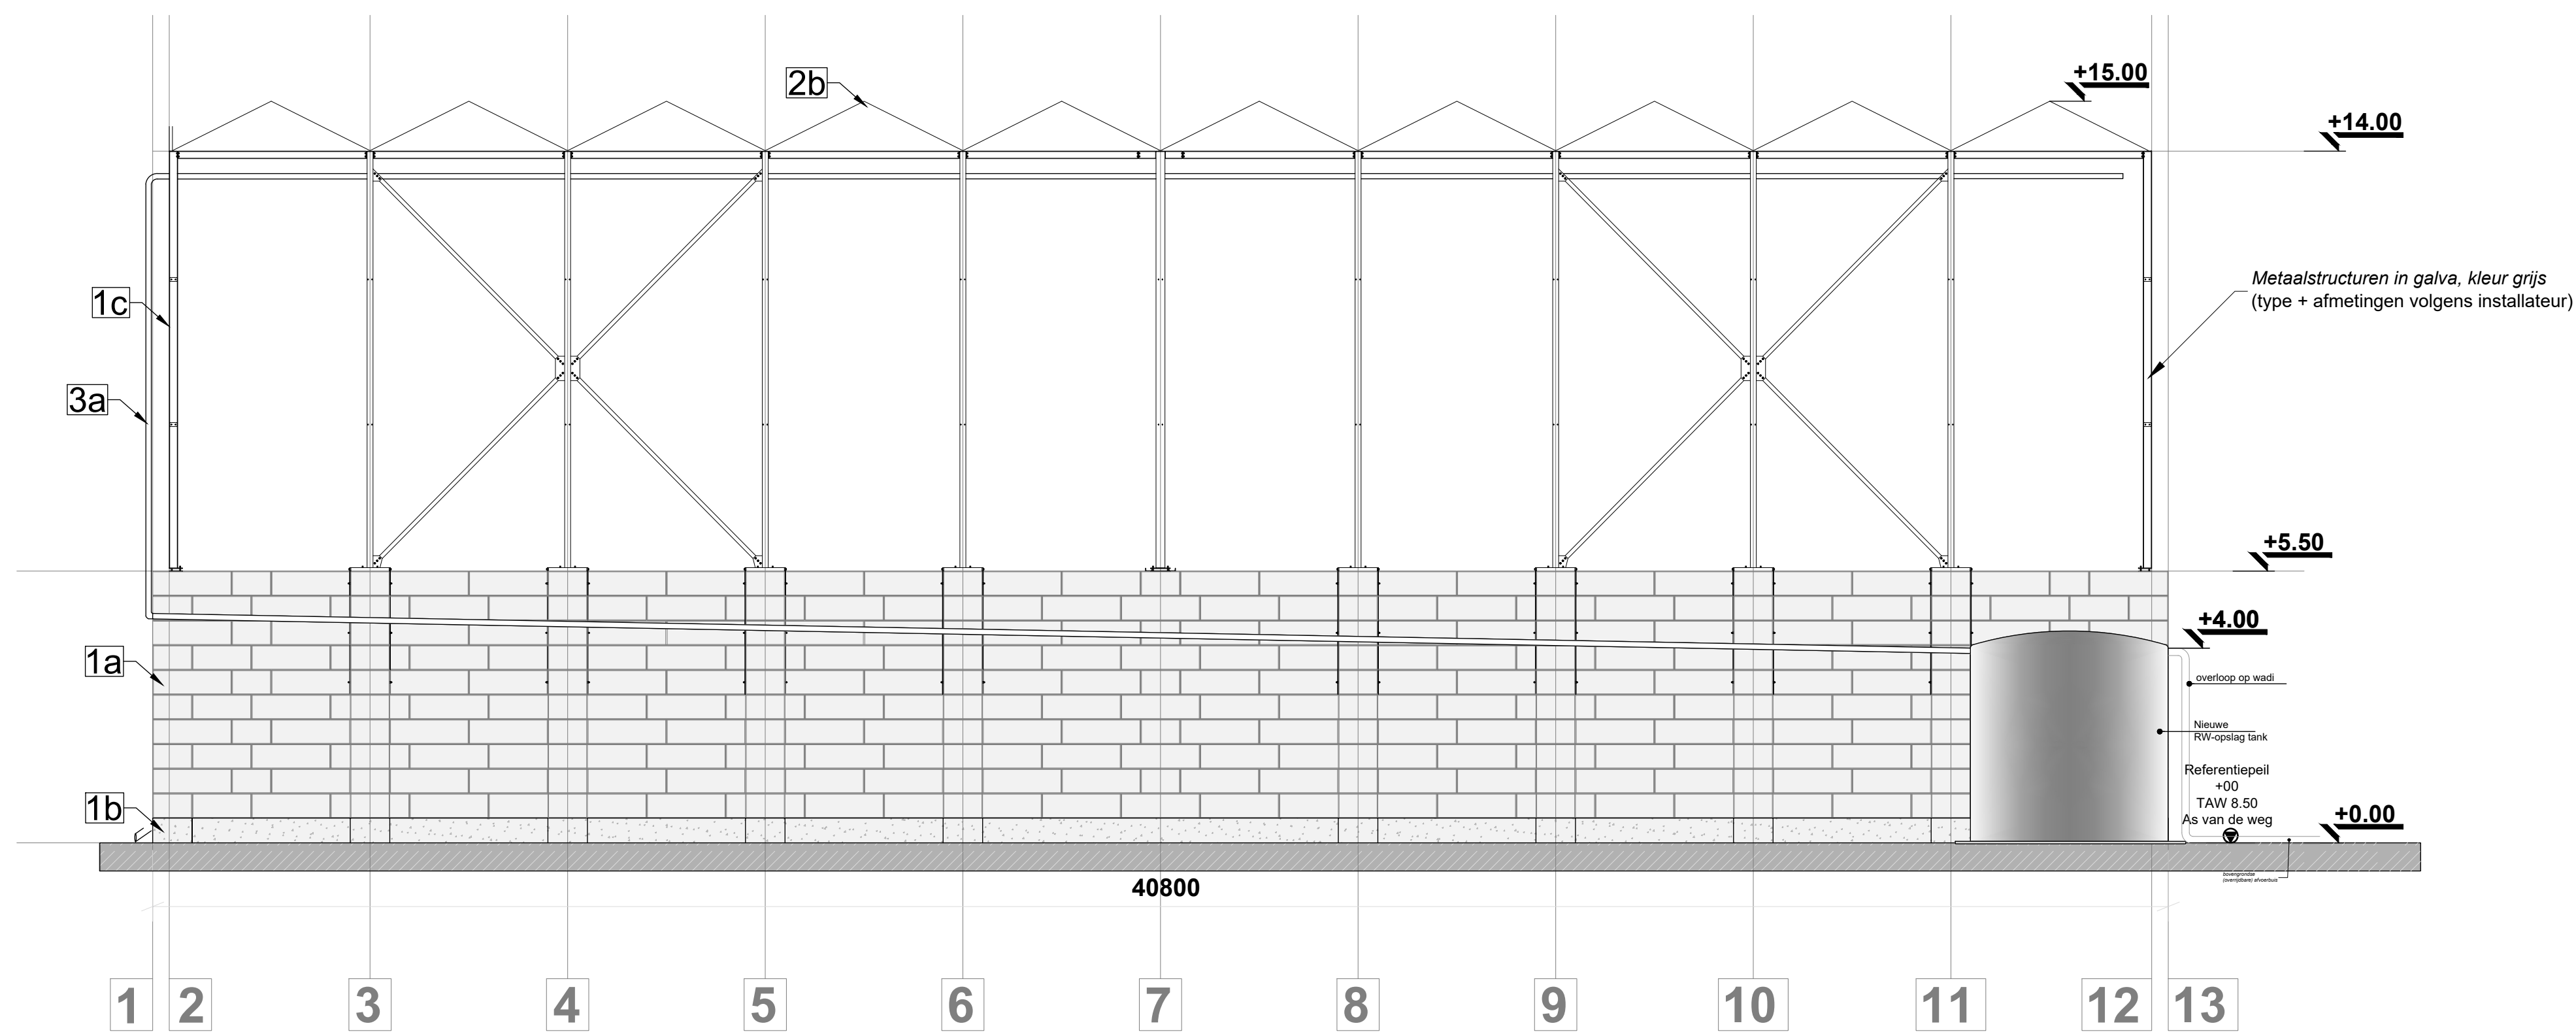

LINKERAANZICHT -1/100- NT

BA_te regulariseren bunker met overkapping_G_N_4.4_L



bv Parallel architecten bvba

Hoofdzetel: Biezeweg 15a, 9230 Wetteren Tel.: 09/292.10.20

Contactadres: Biezeweg 15a, 9230 Wetteren Tel.: 09/292.10.20

In samenwerking met:



Biezeweg 15a

Tel: 09 - 292.10.23

9230 Wetteren

www.profex.be

Opdrachtgever:

BAT Services
Willem van Rubroekstraat
9042/ Gent

Bouwplaats:

Willem van Rubroekstraat
9042/ Gent
Afd.: 14 / Sectie G / Nr(s):209/B;
209/C; 325/B

Datum: 29/07/2025 JD

Projectnr.: 23-17378

Tekening in mm 0 100 200

*copyright 2025 alle rechten voorbehouden