


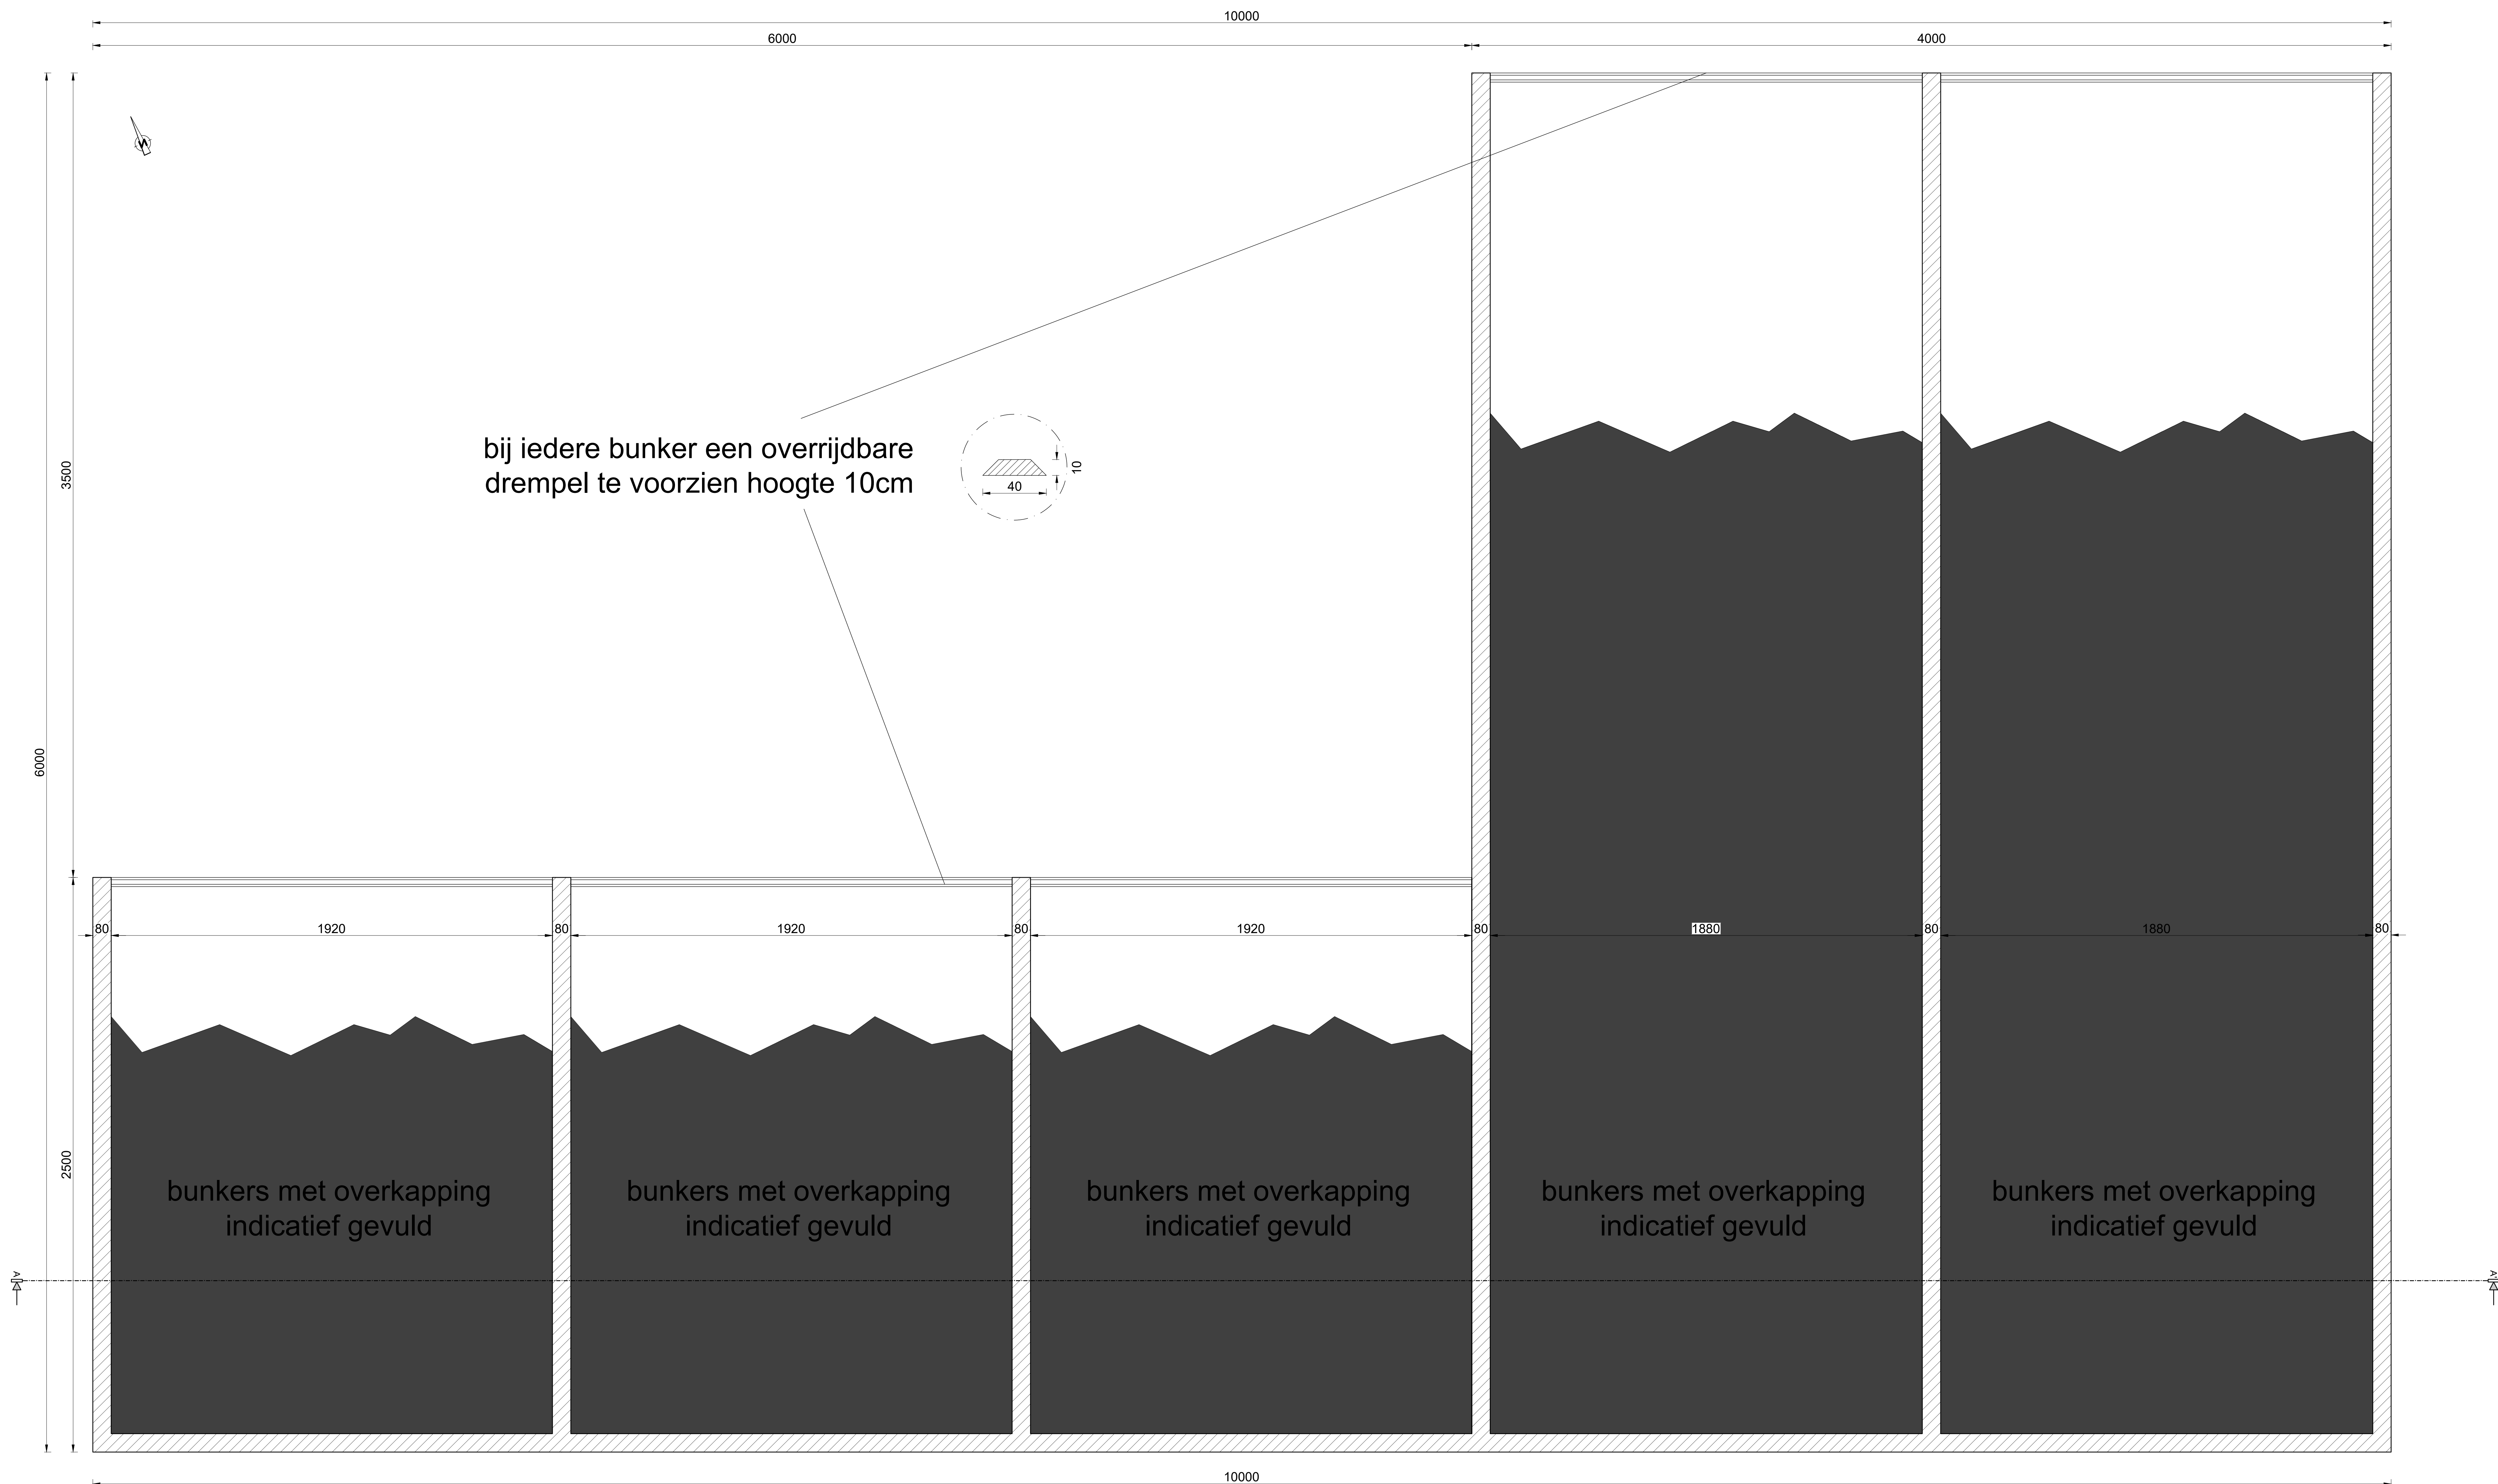

Stabiliteit volgens studie ir.
Dit zijn bouwaanvraagplannen en geen uitvoeringsplannen, de stabiliteit op deze tekeningen zijn louter indicatief.
Er worden geen constructieve ingrepen op de ondergrond toegepast.

bunkers vloeistofdicht afgewerkt met siliconen

GRONDPLAN - OPEN LOODS -1/100-