


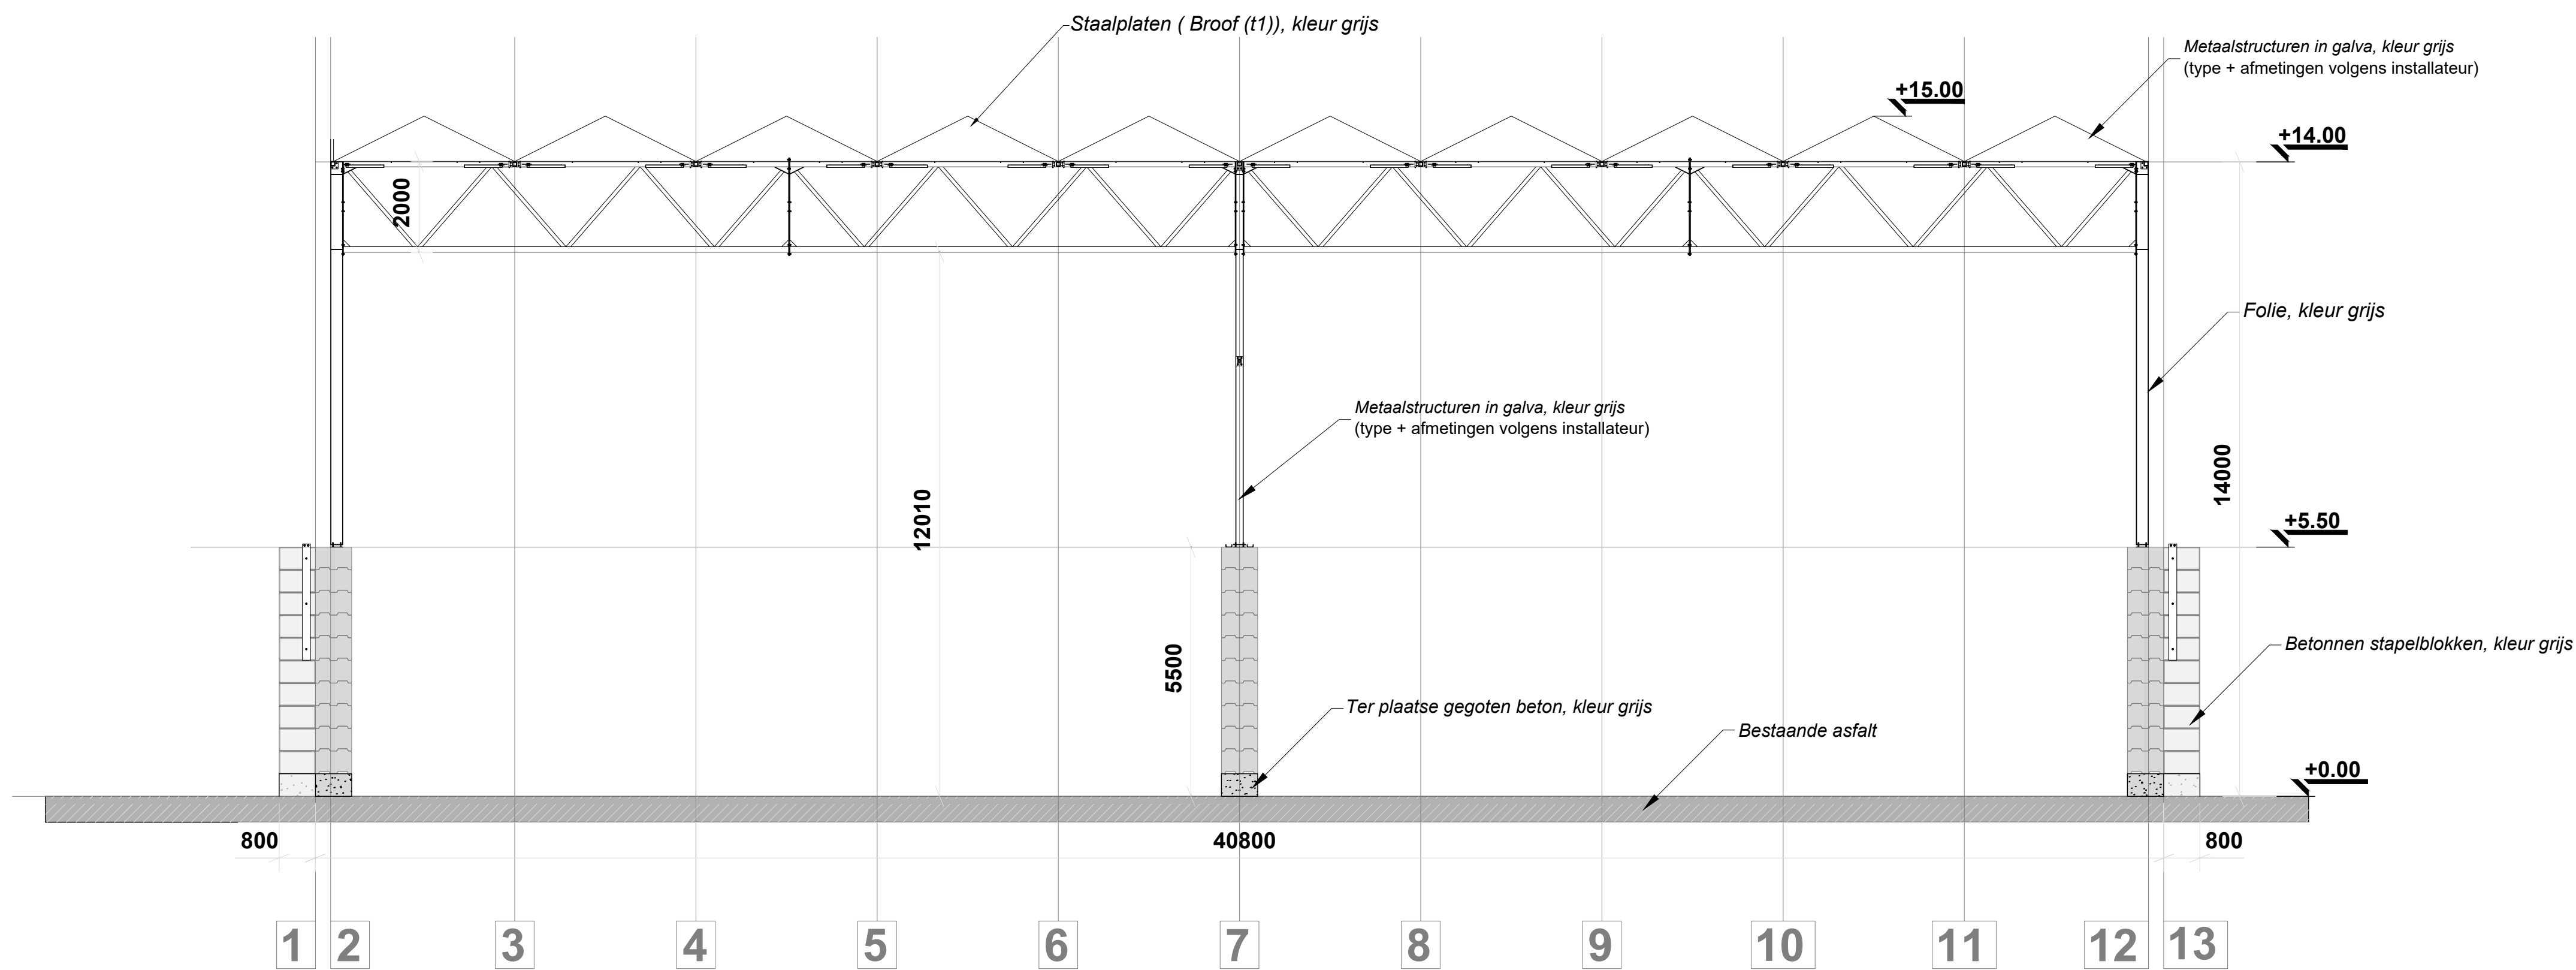

DOORSNEDE B-B' -1/100- NT

BA\_ te regulariseren bunker met overkapping\_ S\_N\_1.1\_BB'